




- LEGENDA
- Woning en hofkavel
 - Demarcatiegrens - verloop
 - Boom bestand
 - Boom /struik ntb
 - Fruchtbomen divers ntb
 - Notenboom
 - Knolwilg
 - Bosplantsoen, grove heesters
 - Heesters, earbare vruchten
 - Vlinderrekende sierheesters
 - Vlinderrekende vaste planten
 - Gazon
 - Blomen en kruidenrijke vegetatie
 - Deverstrate
 - Plan/graaf, endagie tot -122 m NAP
 - Griepel
 - Water -polderpeil (-0.80 NAP)
 - Water -bospeil (-1.53 NAP)
 - Strookwaa / overbescherming
 - Pad klinker-verharding
 - Pad halfverharding
 - Grasbetonsteen
 - Lichtmuur / bodier
 - Bossteat
 - Initiatief dorp
 - Bijzondere herplanten ntb
 - Zandbad muur op dak signaal
 - Stapelmur / staphaast

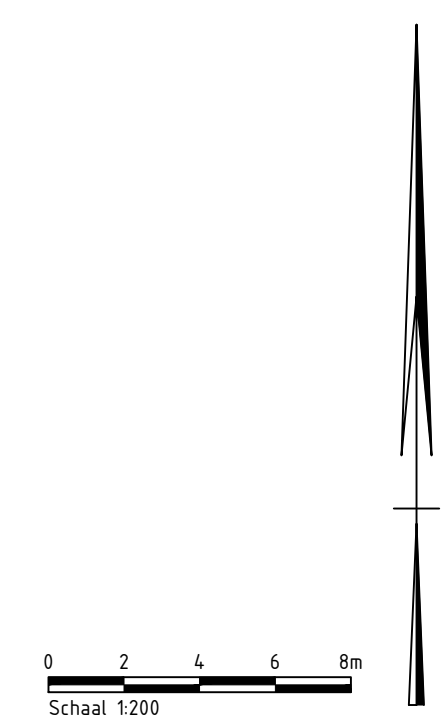

Gemeente Leeuwarden
Dienst Fysiek Domein

Project: **Naderherne doorbraak**

Onderdeel: **inrichtingsplan**

Plattegrond: A0 - 1189x941
Schaal: 1:200
Gedrukt door: C&J
Ontwerper: Definitief ontwerp
Blad: ...
Van: ...
Datum: 01-05-2025