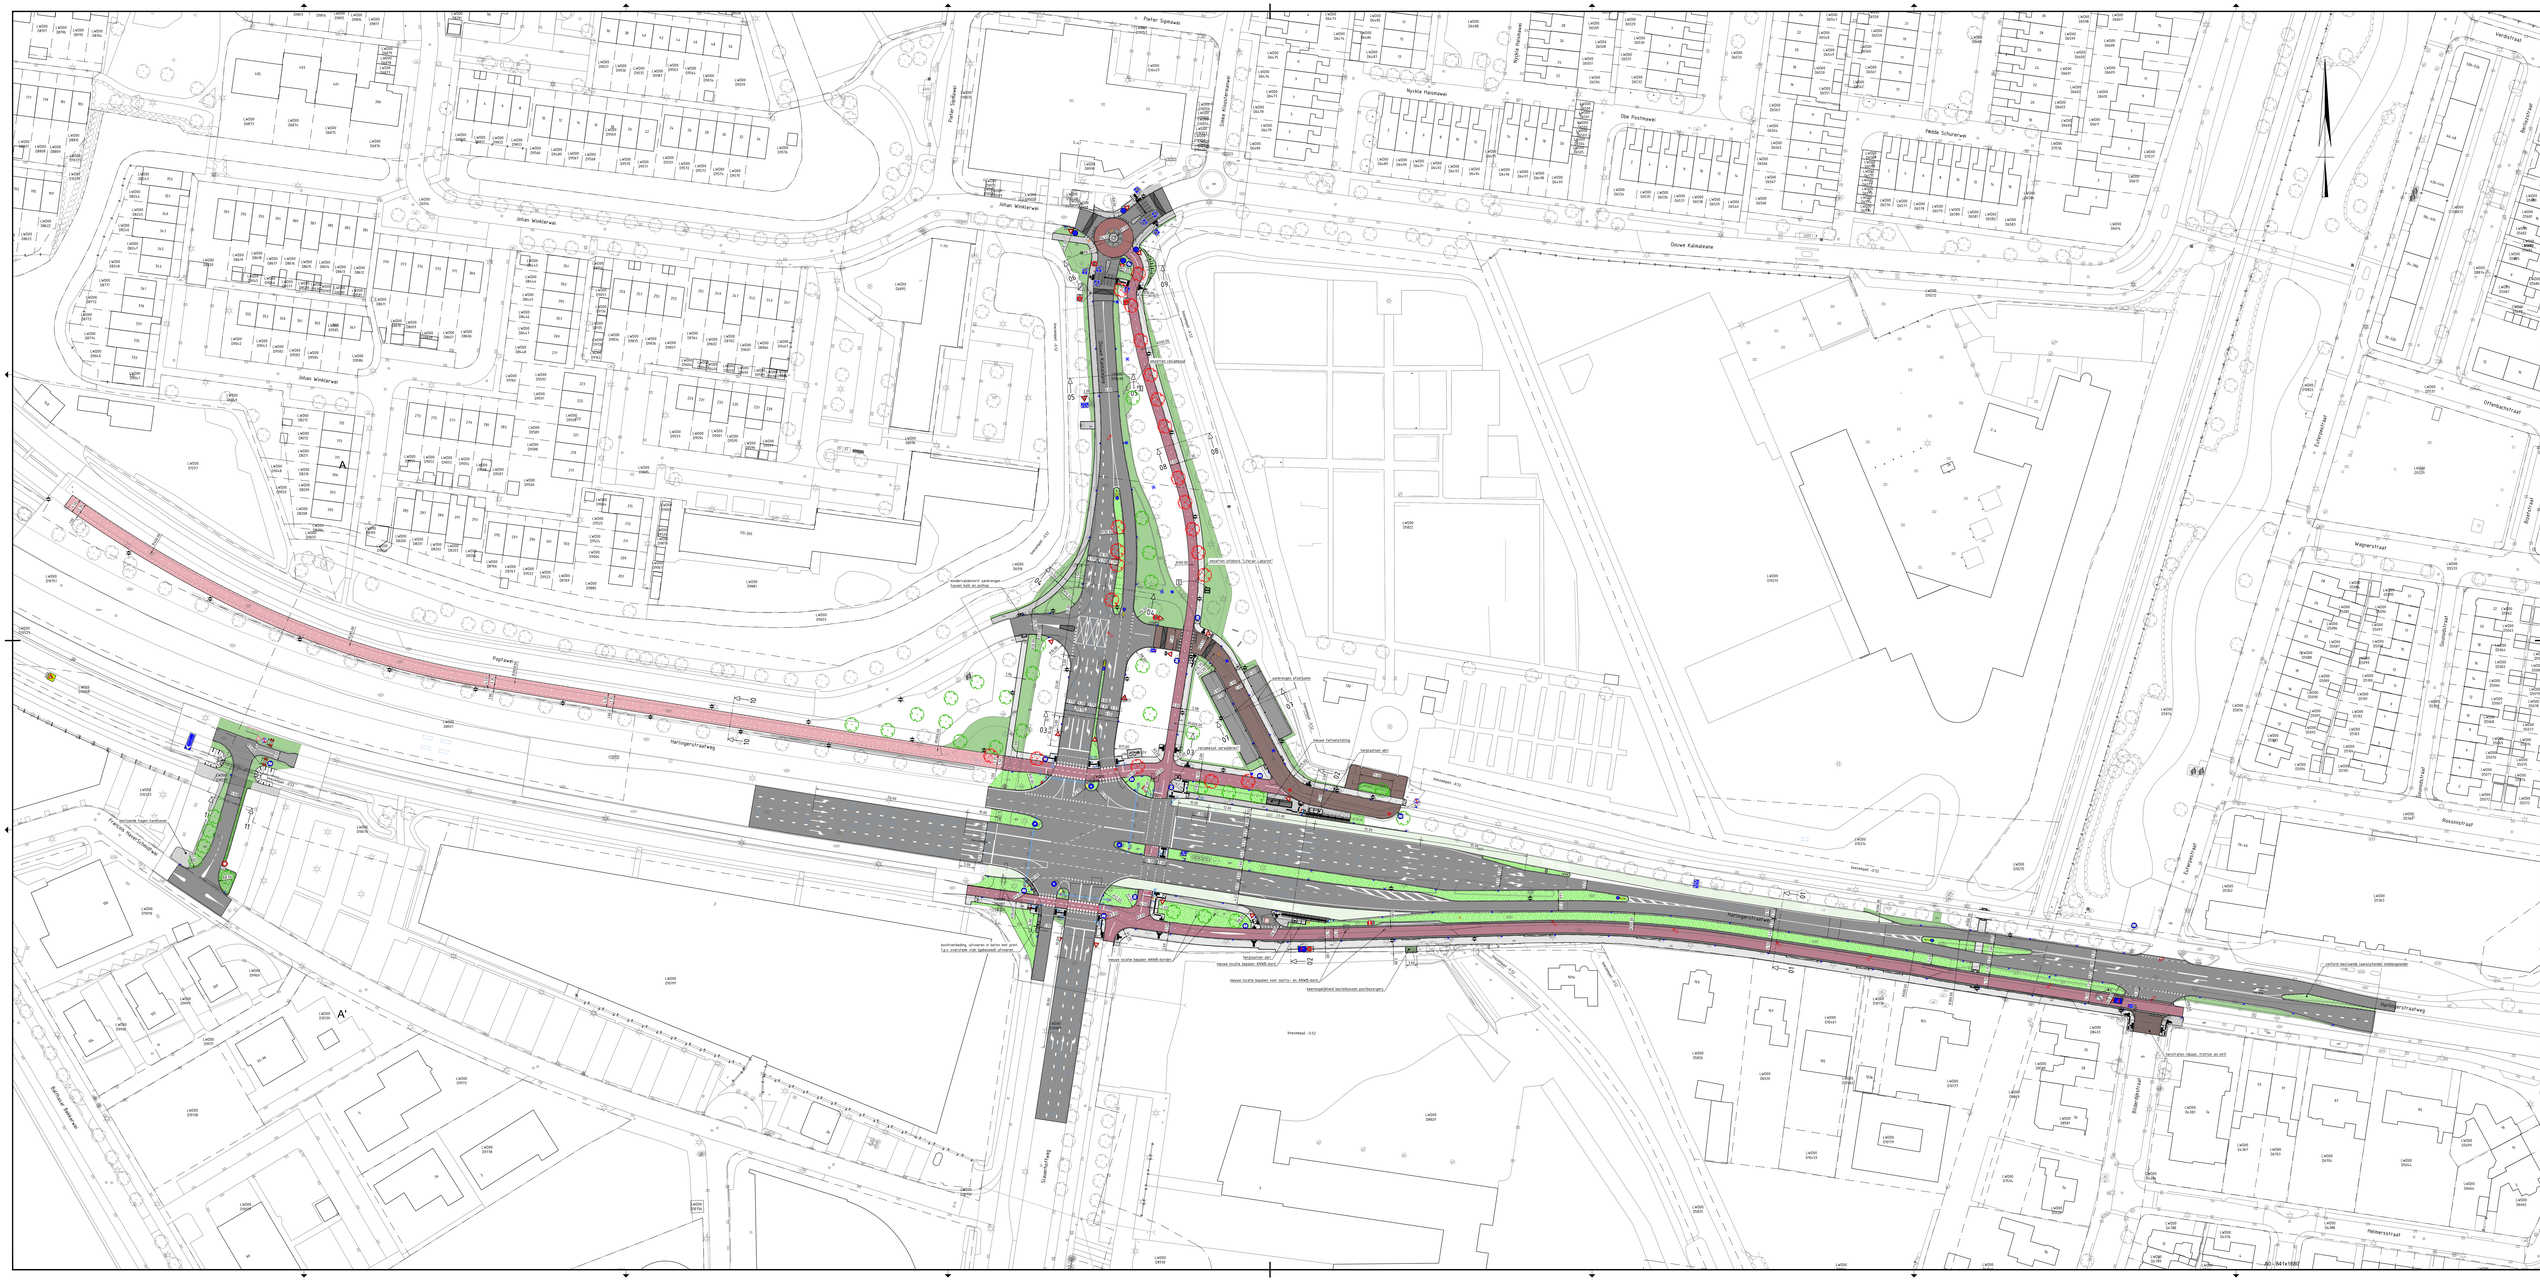

Pieter Sipmawei
Simke Kloostermanwei
Nyckle Haismawei
Obe Postmawei
Fedde Schurerwei
Verdistraat
Berliozstraat
Offenbachstraat
Bizetstraat
Wagnerstraat
Gounodstraat
Rossinistraat
Euterpestraat
Johan Winklerwei
Douwe Kalmaleane
Poptawei
Harlingerstraatweg
François HaverSchmidtwei
Balthasar Bekkerwei
Slauerhoffweg
Bilderdijkstraat
Helmersstraat
A
A'
mindervalideninrit aanbrengen tussen kolk en putkop
omzetten reclamezuil
omzetten infobord "Literair Labyrint"
aanbrengen afzetpalen
nieuwe fietsenstalling
herplaatsen abri
reclamezuil verwijderen?
bestaande hagen handhaven
bochtverbeding, uitvoeren in beton met print, t.p.v. oversteek vlak (gebezemd) uitvoeren
nieuwe locatie bepalen ANWB-borden
herplaatsen abri
nieuwe locatie bepalen ANWB-bord
nieuwe locatie bepalen voor matrix- en ANWB-bord
keermogelijkheid bestelbussen postbezorgers
conform bestaande (aansluitende) middengeleider
herstraten rijbaan, trottoir en inrit
boezempeil -0.52
A0 - 841x1680

C:\Users\rzee3\DC\ACCDocs\Gemeente Leeuwarden\PRO332016-LWD-KP Westeinde\Project Files\01 In bewerking\Civiel\05_T\1\2023-06-14_D0_INFOAVOND.dwg