



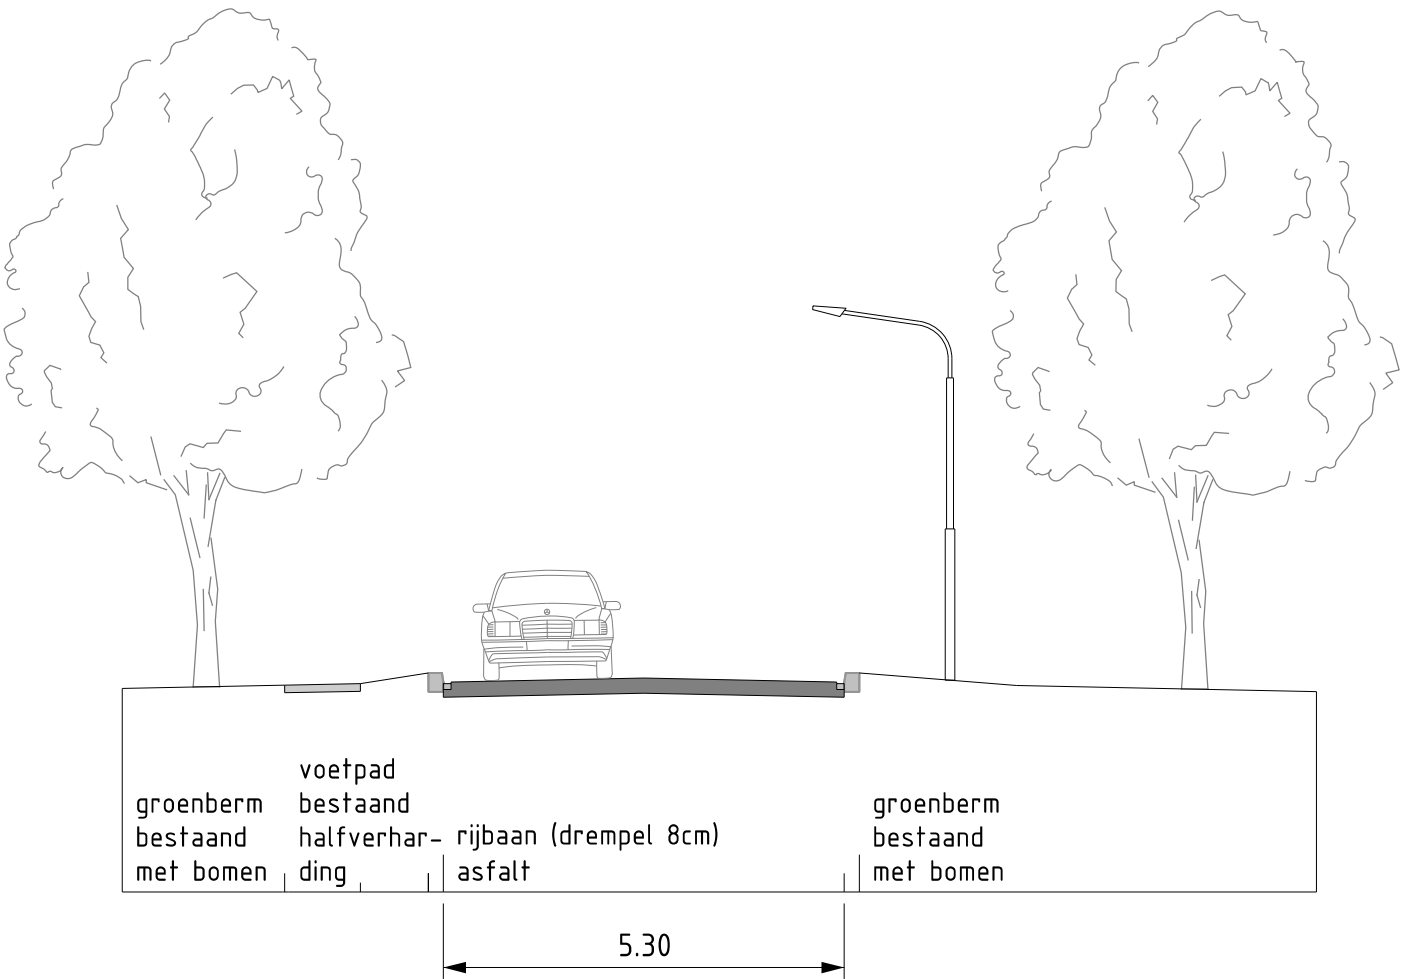

Principeprofiel drempel asfalt

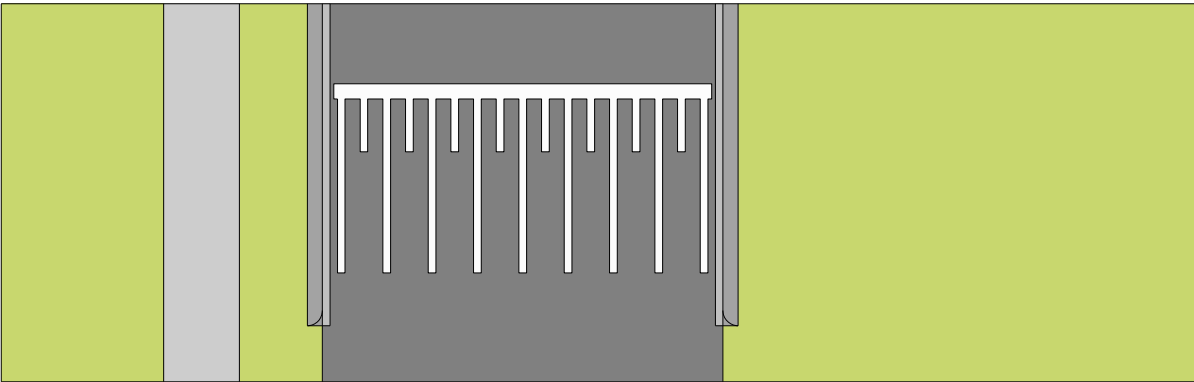

Verkeersremmende maatregelen Alde Leie Leijester Hegedyk/Arjen Roelswei


Verkeersdrempel Leijester Hegedyk t.h.v. Koekoekspaed

1


tekeningpad+naam
63_IPAldeLeieMaatregelen.dgn
Gemeente Leeuwarden, Fysiek Domein, Sector Ruimtelijke Ontwikkeling en Inrichting, Cluster Stedenbouw

datum 1-12-2023
formaat A3
schaal 1:200
blad 1
getekend KS
status DO



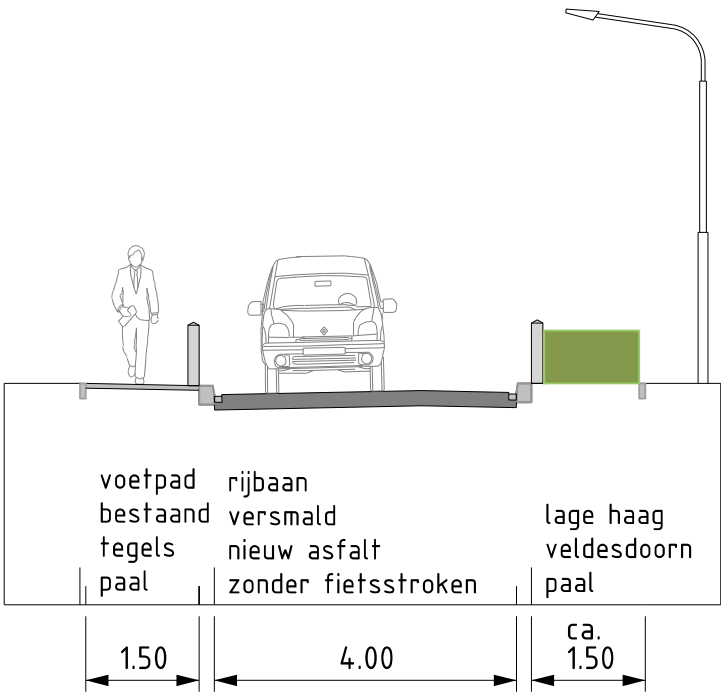

Principeprofiel wegversmalling oostzijde

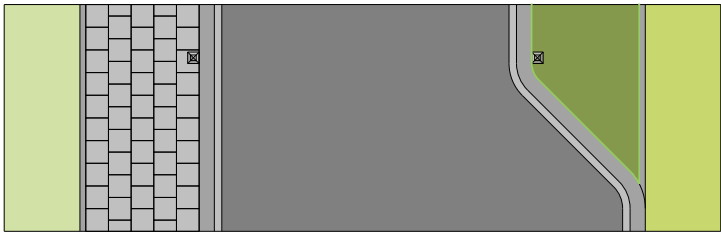

Verkeersremmende maatregelen Alde Leie Leijester Hegedyk/Arjen Roelswei


Wegversmalling Leijester Hegedyk t.h.v. nr. 70

2


tekeningpad+naam
63_IPAldeLeieMaatregelen.dgn
Gemeente Leeuwarden, Fysiek Domein, Sector Ruimtelijke Ontwikkeling en Inrichting, Cluster Stedenbouw

datum 1-12-2023
formaat A3
schaal 1:200
blad 2
getekend KS
status DO



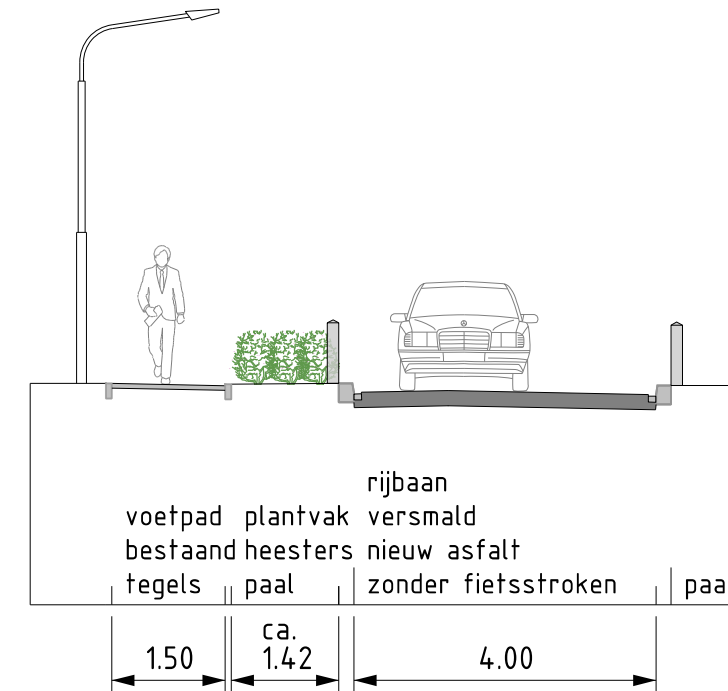

Principeprofiel wegversmallings westzijde

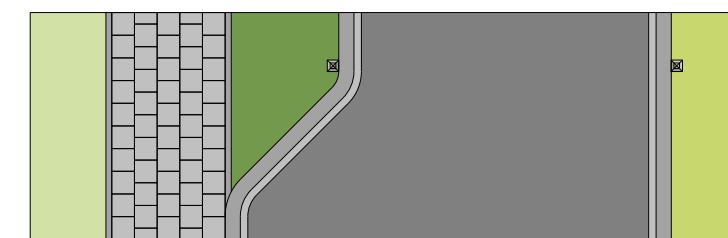

Verkeersremmende maatregelen Alde Leie Leijester Hegedyk/Arjen Roelswei

Wegversmallings Leijester Hegedyk t.h.v. nr. 50


3

tekeningpad+naam
63_IPAldeLeieMaatregelen.dgn

Gemeente Leeuwarden, Fysiek Domein, Sector Ruimtelijke Ontwikkeling en Inrichting, Cluster Stedenbouw

datum 1-12-2023
formaat A3
schaal 1:200
blad 3
getekend KS
status DO



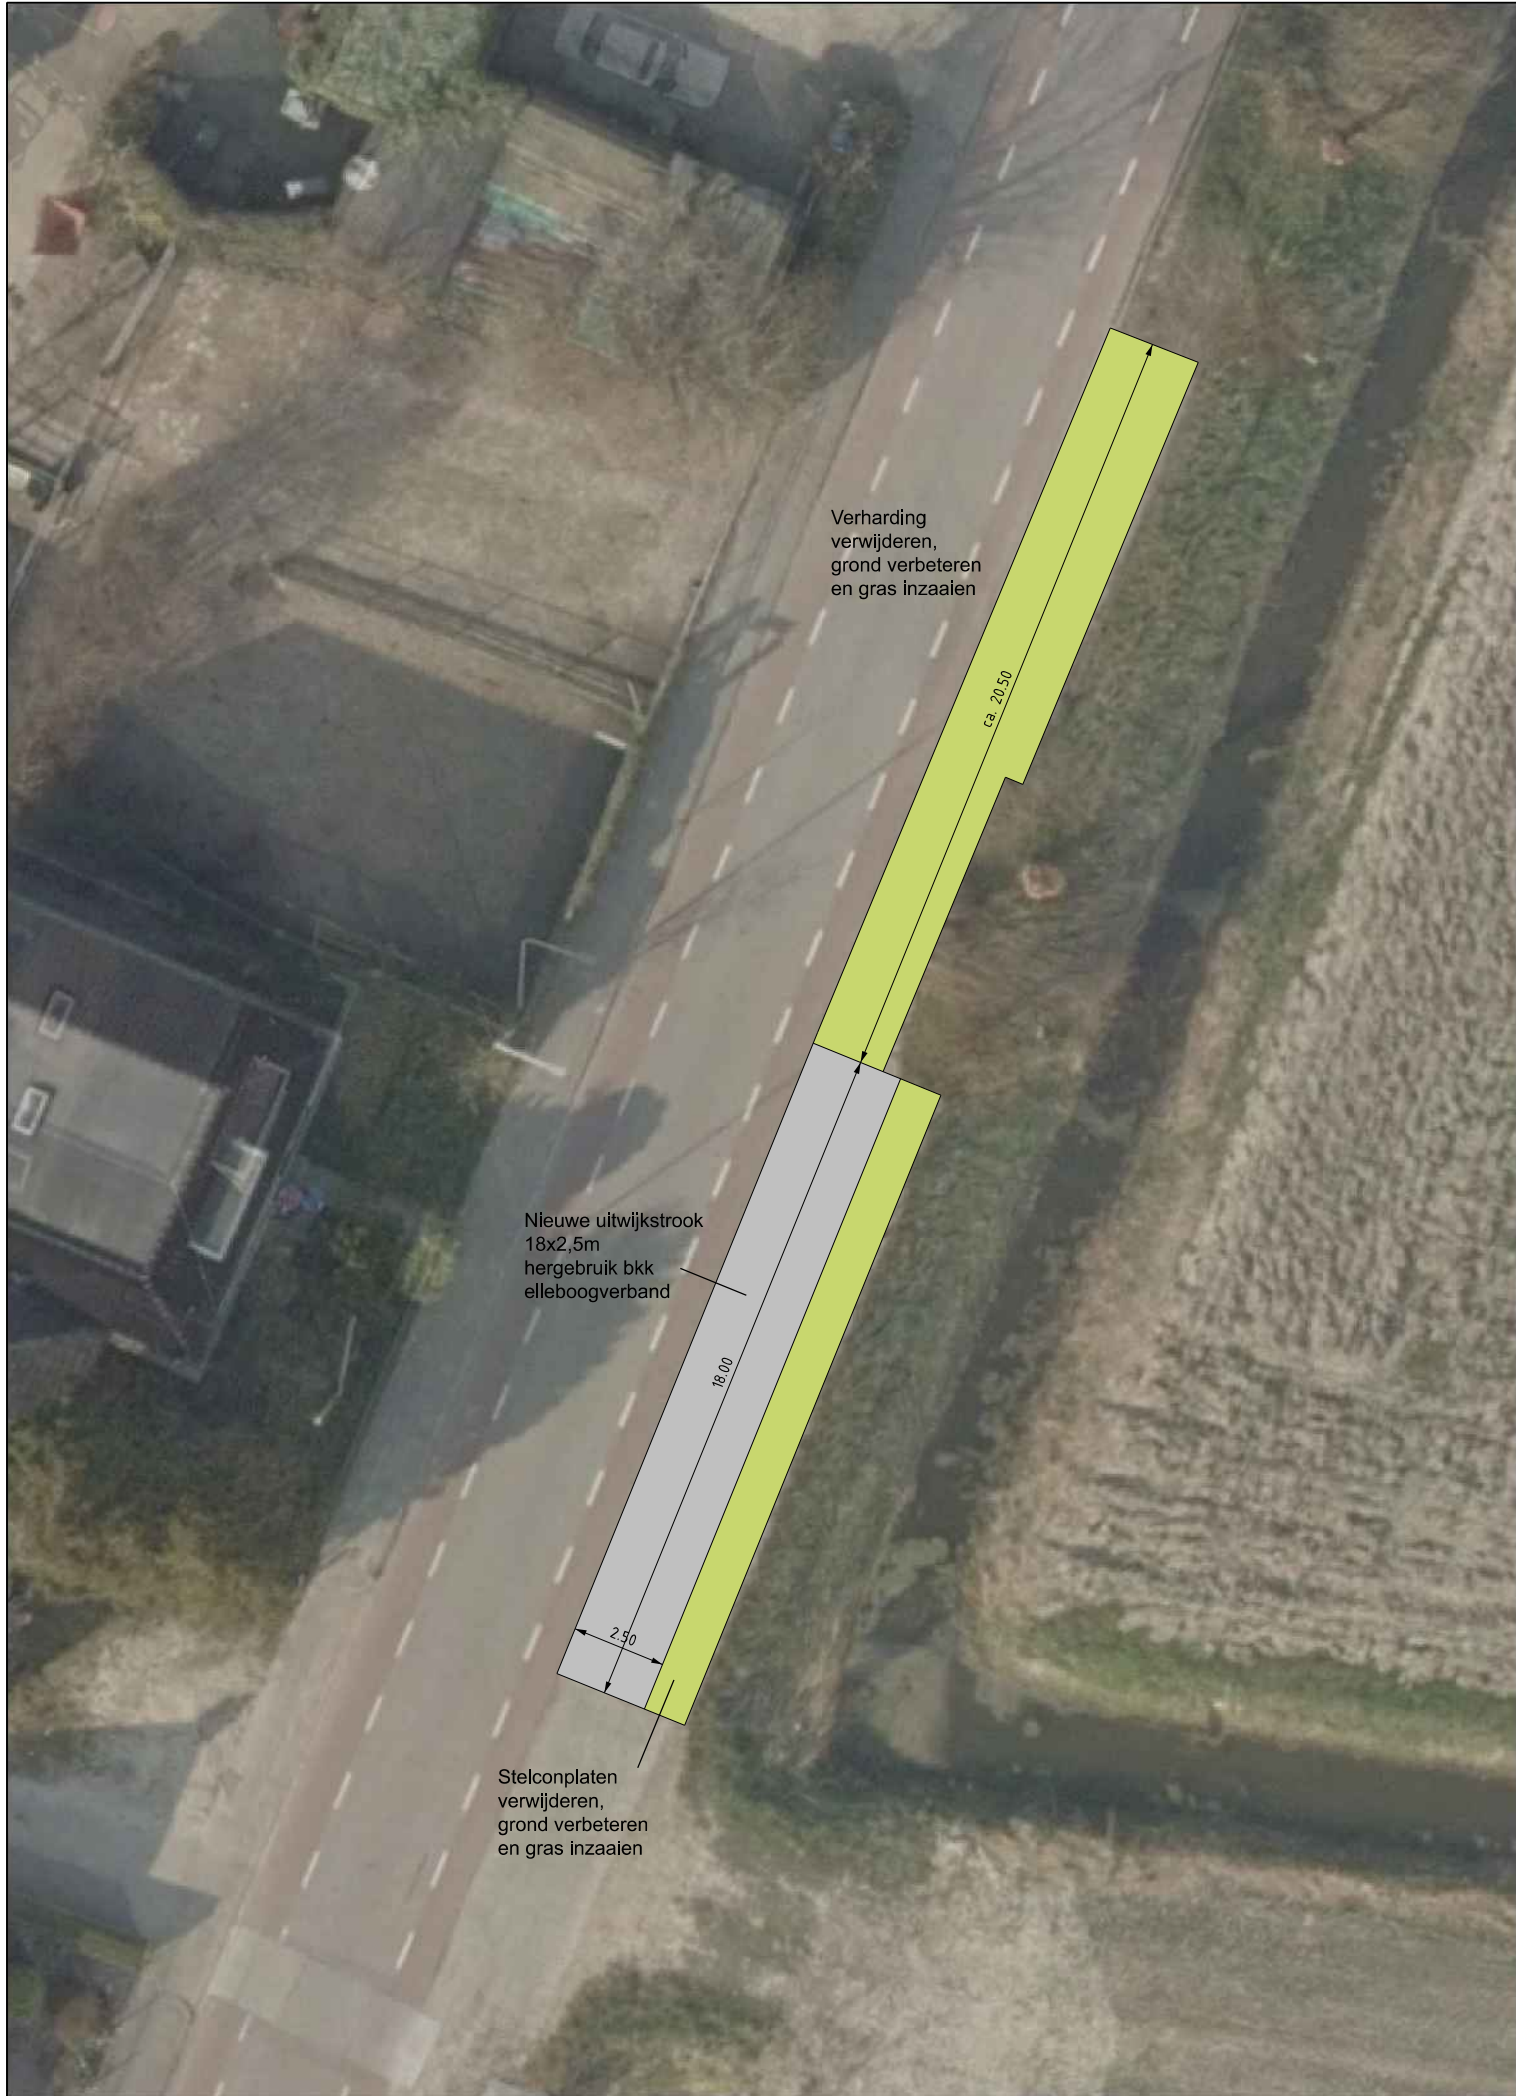

Verkeersremmende maatregelen Alde Leie Leijester Hegedyk/Arjen Roelswei

Uitwijkstrook, verwijderen Stelconplaten en verharding

3a

tekeningpad+naam
63_IPAldeLeieMaatregelen.dgn
Gemeente Leeuwarden, Fysiek Domein, Sector Ruimtelijke Ontwikkeling en Inrichting, Cluster Stedenbouw

datum 1-12-2023
formaat A3
schaal 1:200
blad 3a
getekend KS
status DO





Verkeersremmende maatregelen Alde Leie Leijester Hegedyk/Arjen Roelswei


Bochtversteving kruising Leijester Hegedyk/Langedyk

4


tekeningpad+naam
63_IPAldeLeieMaatregelen.dgn
Gemeente Leeuwarden, Fysiek Domein, Sector Ruimtelijke Ontwikkeling en Inrichting, Cluster Stedenbouw

datum 1-12-2023
formaat A3
schaal 1:200
blad 4
getekend KS
status DO



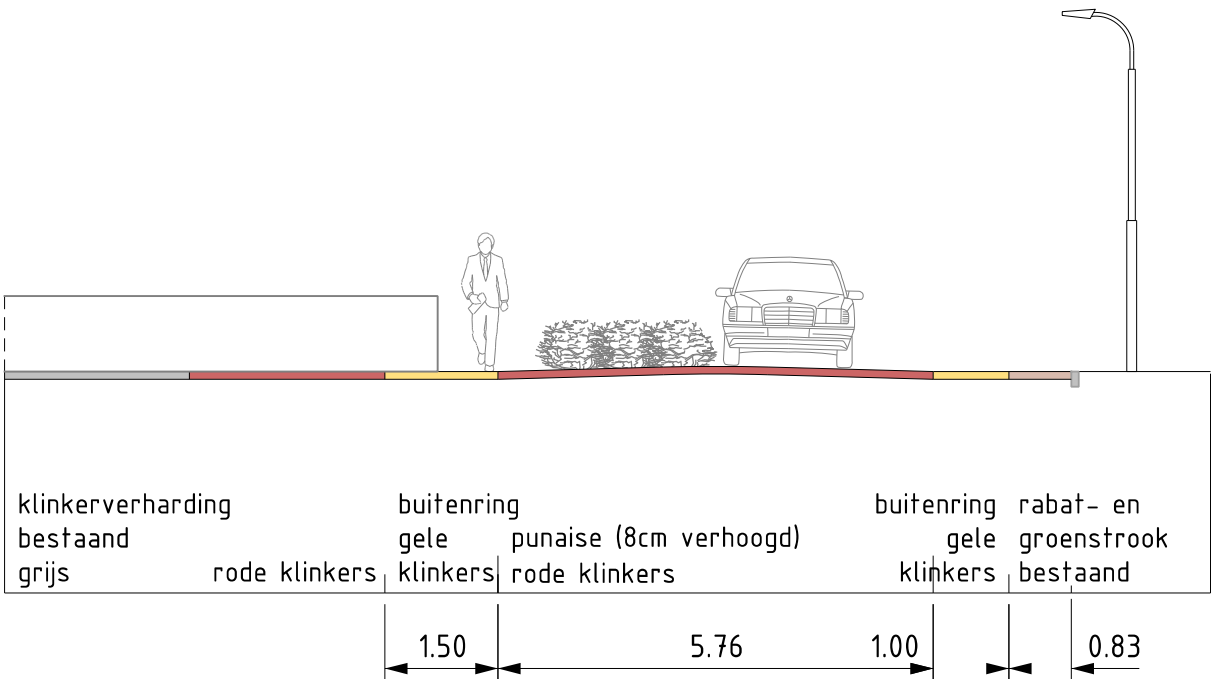

Principeprofiel punaise

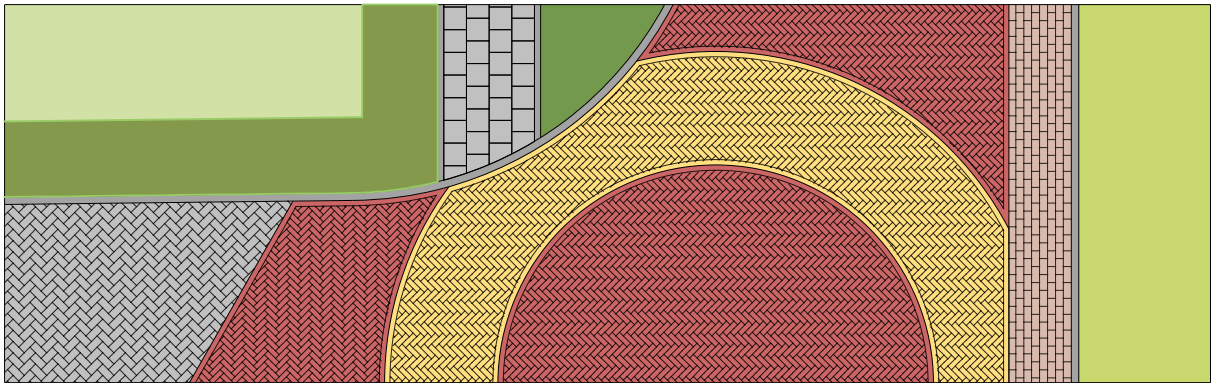

Verkeersremmende maatregelen Alde Leie Leijester Hegedyk/Arjen Roelswei



Punaise kruising Langedyk/Op 't Fintsje

5



tekeningpad+naam
63_IPAldeLeieMaatregelen.dgn
Gemeente Leeuwarden, Fysiek Domein, Sector Ruimtelijke Ontwikkeling en Inrichting, Cluster Stedenbouw

datum 1-12-2023
formaat A3
schaal 1:200
blad 5
getekend KS
status DO



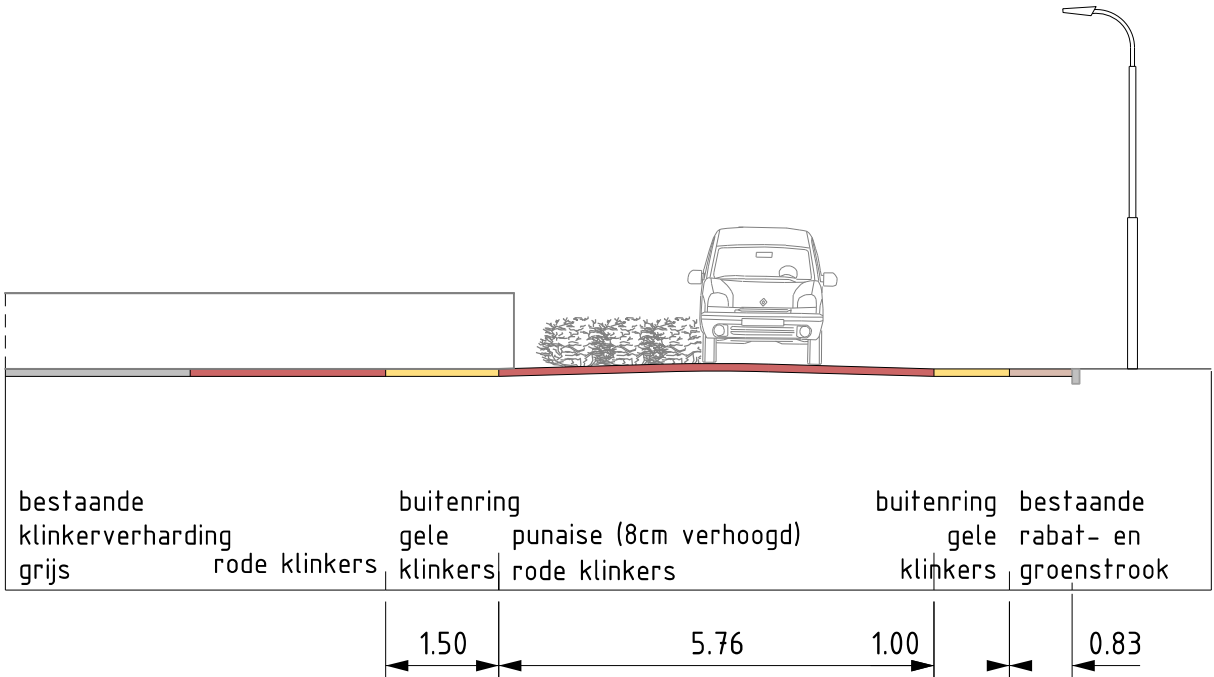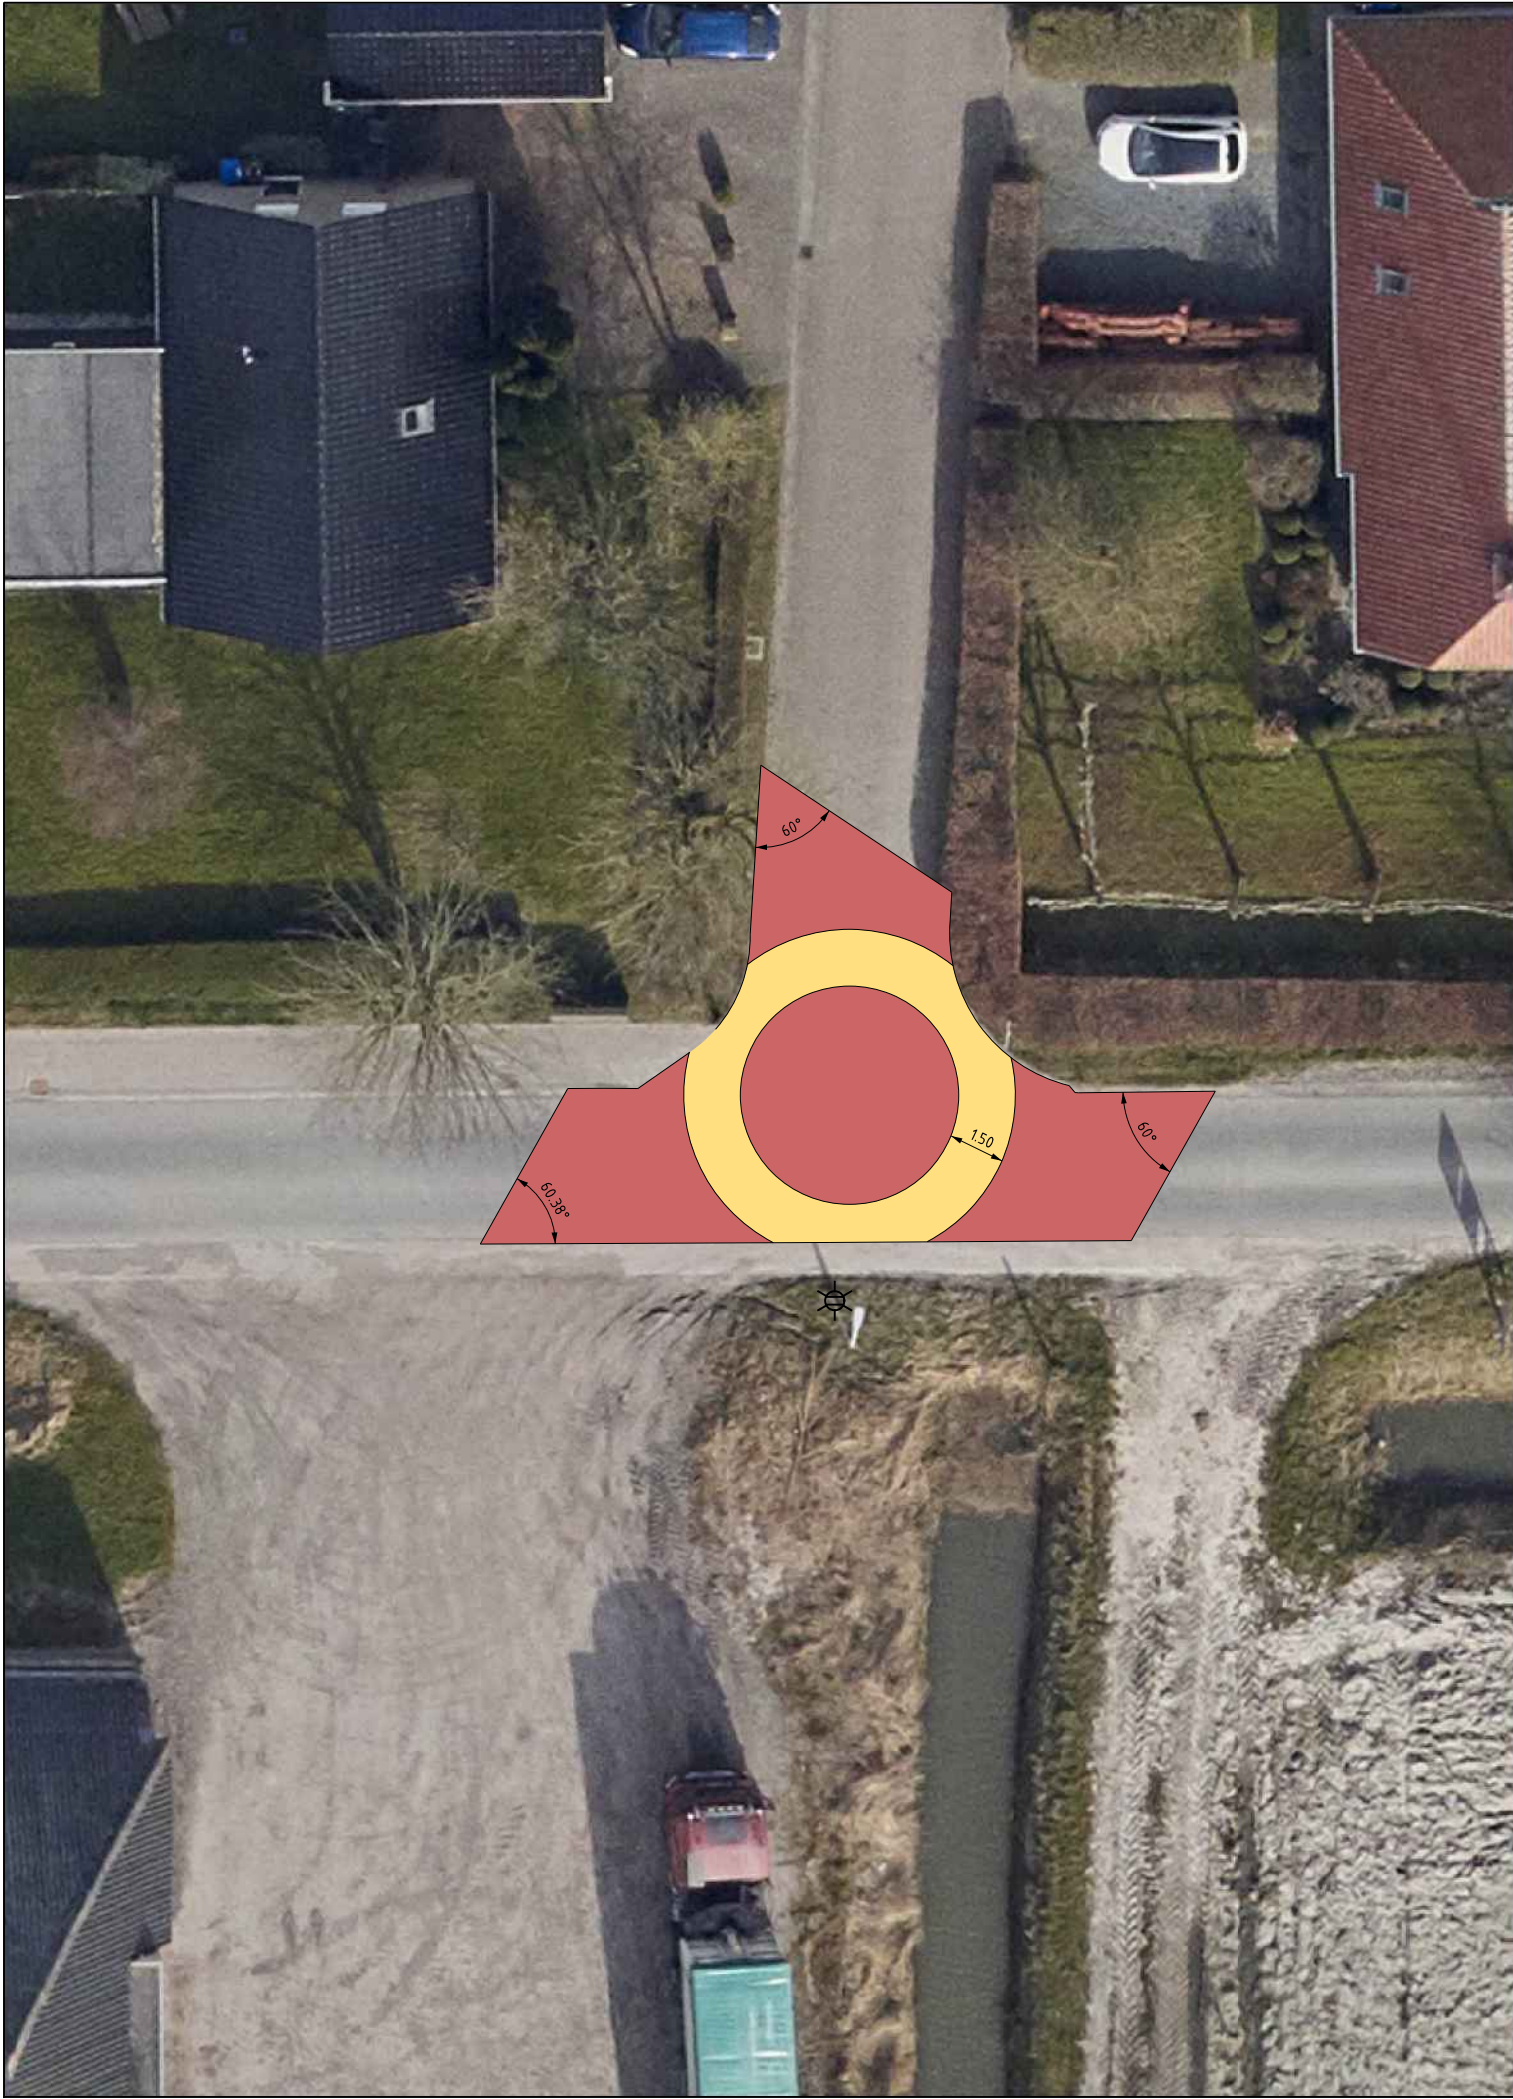

Principeprofiel punaise

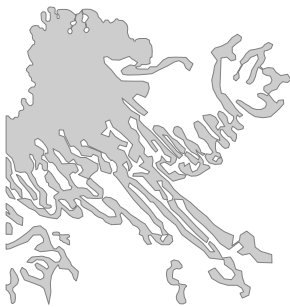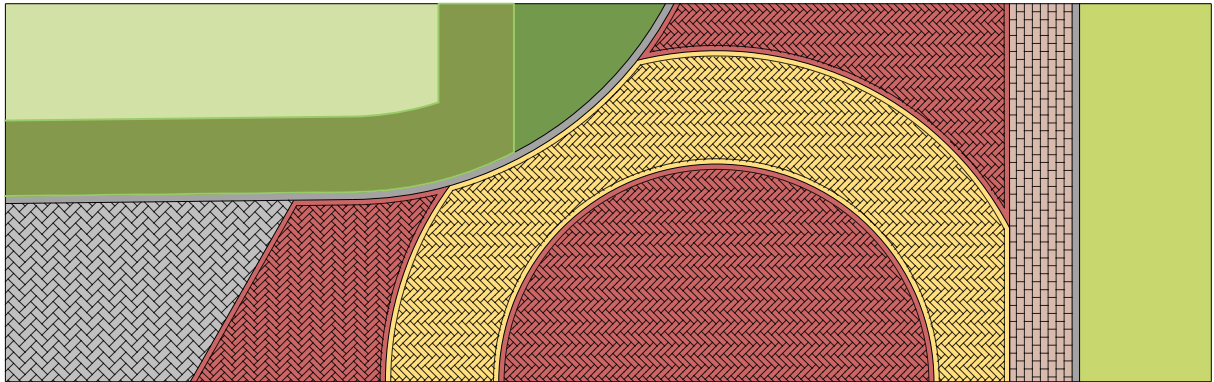

Verkeersremmende maatregelen Alde Leie Leijester Hegedyk/Arjen Roelswei


Punaise kruising Langedyk/It Skoalpaed

6


tekeningpad+naam
63_IPAldeLeieMaatregelen.dgn
Gemeente Leeuwarden, Fysiek Domein, Sector Ruimtelijke Ontwikkeling en Inrichting, Cluster Stedenbouw

datum 1-12-2023
formaat A3
schaal 1:200
blad 6
getekend KS
status DO



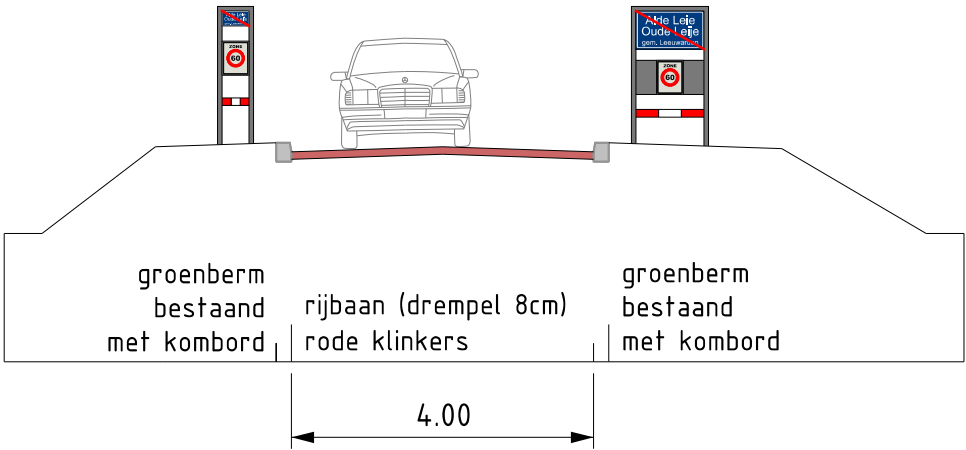

Principeprofiel komgrens oost (verplaatst)

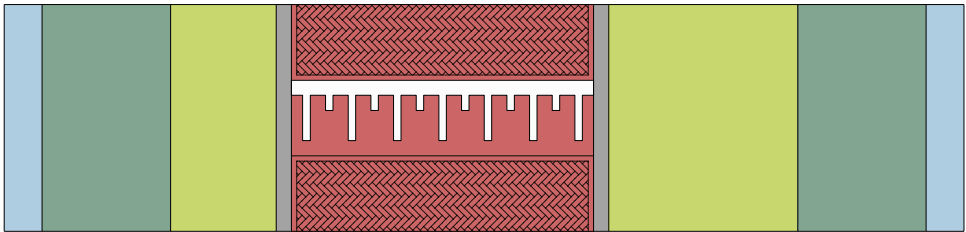

Verkeersremmende maatregelen Alde Leie Leijester Hegedyk/Arjen Roelswei



Verkeersdrempel komgrens Langedyk

7



tekeningpad+naam
63_IPAldeLeieMaatregelen.dgn
Gemeente Leeuwarden, Fysiek Domein, Sector Ruimtelijke Ontwikkeling en Inrichting, Cluster Stedenbouw

datum 1-12-2023
formaat A3
schaal 1:200
blad 7
getekend KS
status DO



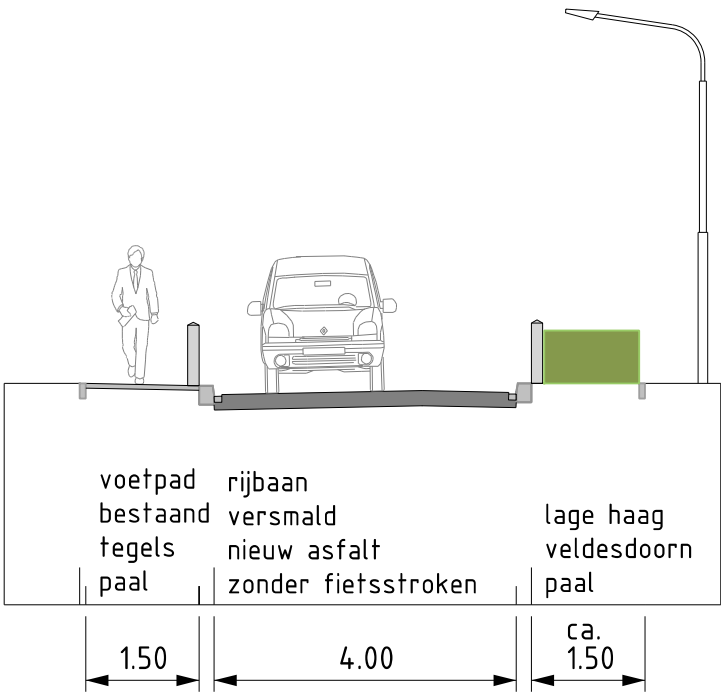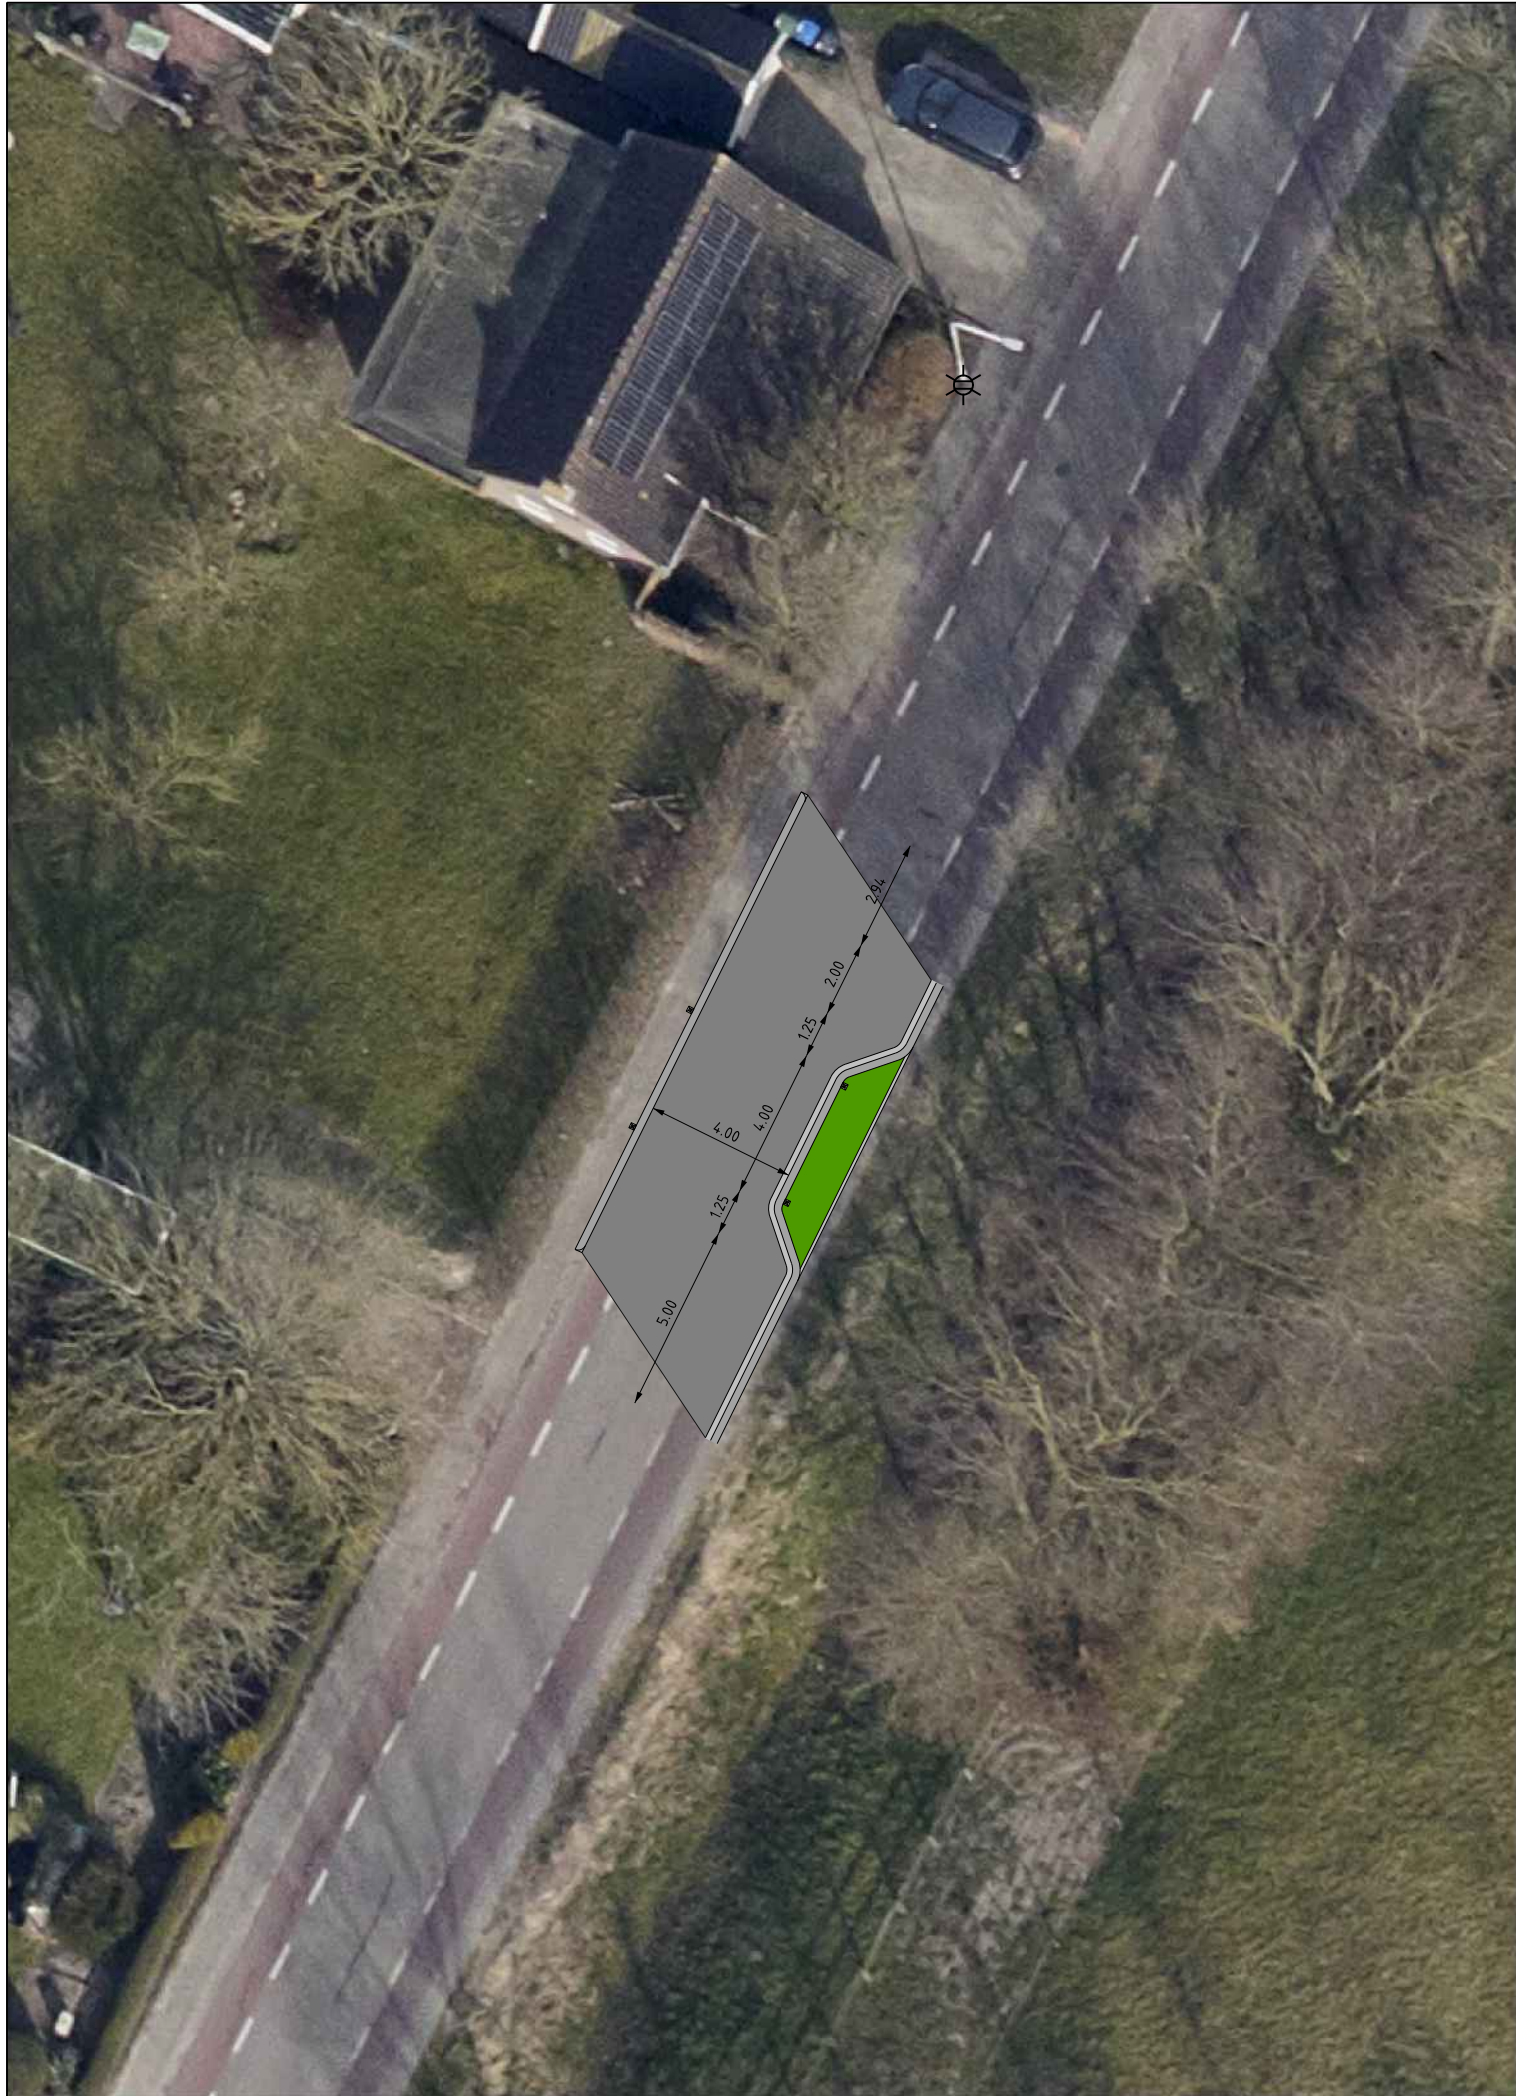

Principeprofiel wegversmallings oostzijde

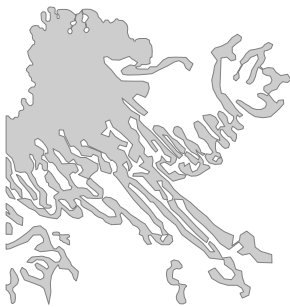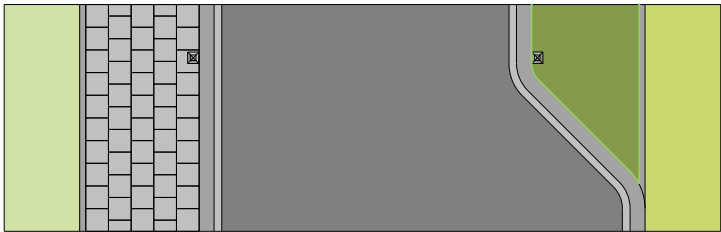

Verkeersremmende maatregelen Alde Leie Leijester Hegedyk/Arjen Roelswei


Wegversmallings Arjen Roelswei t.h.v. nr. 37

8


tekeningpad+naam
63_IPAldeLeieMaatregelen.dgn
Gemeente Leeuwarden, Fysiek Domein, Sector Ruimtelijke Ontwikkeling en Inrichting, Cluster Stedenbouw

datum 1-12-2023
formaat A3
schaal 1:200
blad 8
getekend KS
status DO



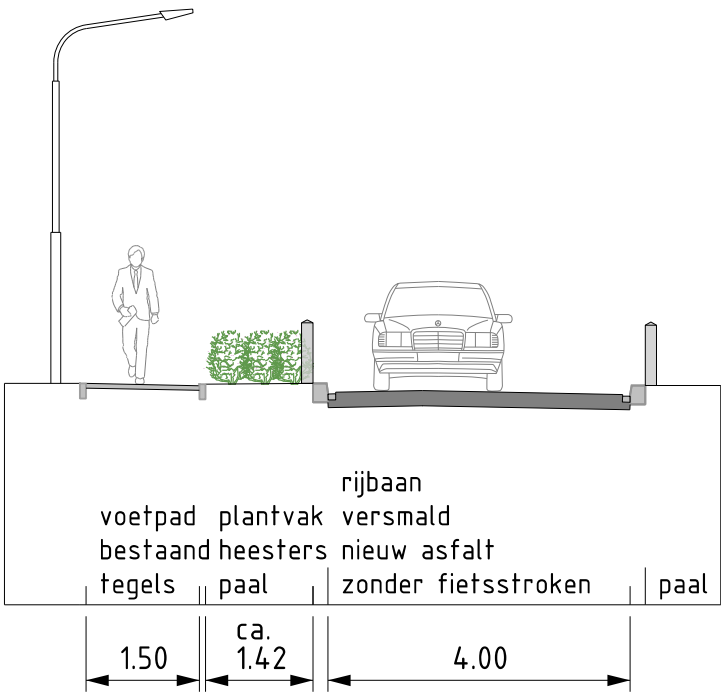

Principeprofiel wegversmalling westzijde

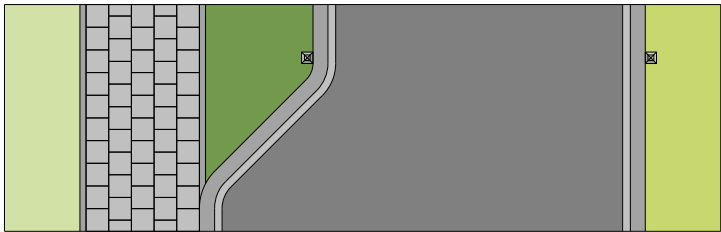

Verkeersremmende maatregelen Alde Leie Leijester Hegedyk/Arjen Roelswei


Wegversmalling Arjen Roelswei t.h.v. nr. 49

9


tekeningpad+naam
63_IPAldeLeieMaatregelen.dgn
Gemeente Leeuwarden, Fysiek Domein, Sector Ruimtelijke Ontwikkeling en Inrichting, Cluster Stedenbouw

datum 1-12-2023
formaat A3
schaal 1:200
blad 9
getekend KS
status DO



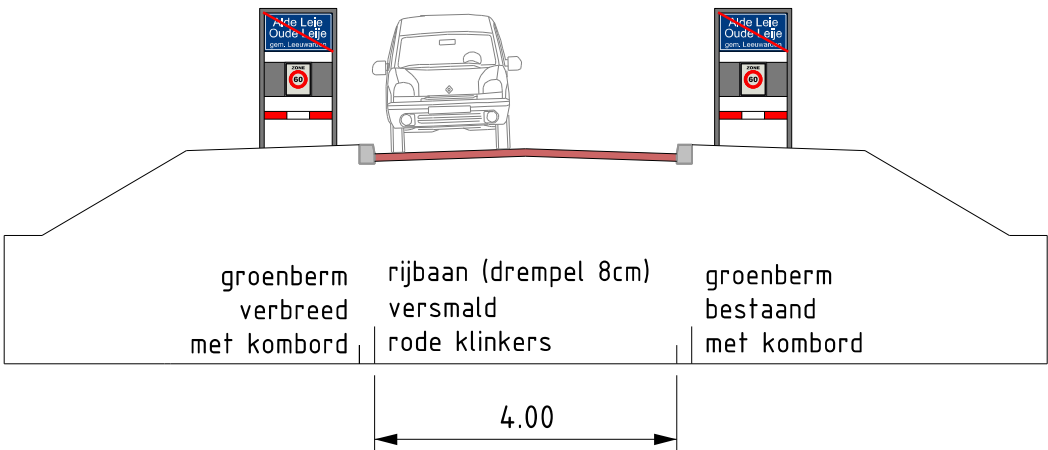

Principeprofiel komgrens noord

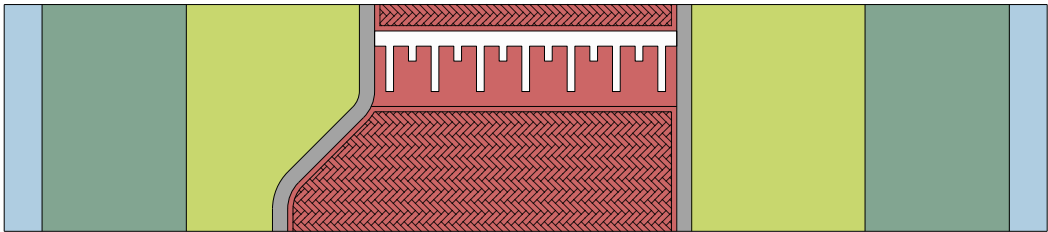

Verkeersremmende maatregelen Alde Leie Leijester Hegedyk/Arjen Roelswei

Drempel met versmalling komgrens Arjen Roelswei

10

tekeningpad+naam
63_IPAldeLeieMaatregelen.dgn
Gemeente Leeuwarden, Fysiek Domein, Sector Ruimtelijke Ontwikkeling en Inrichting, Cluster Stedenbouw

datum 1-12-2023
formaat A3
schaal 1:200
blad 10
getekend KS
status DO

