






Situatie  
schaal 1500

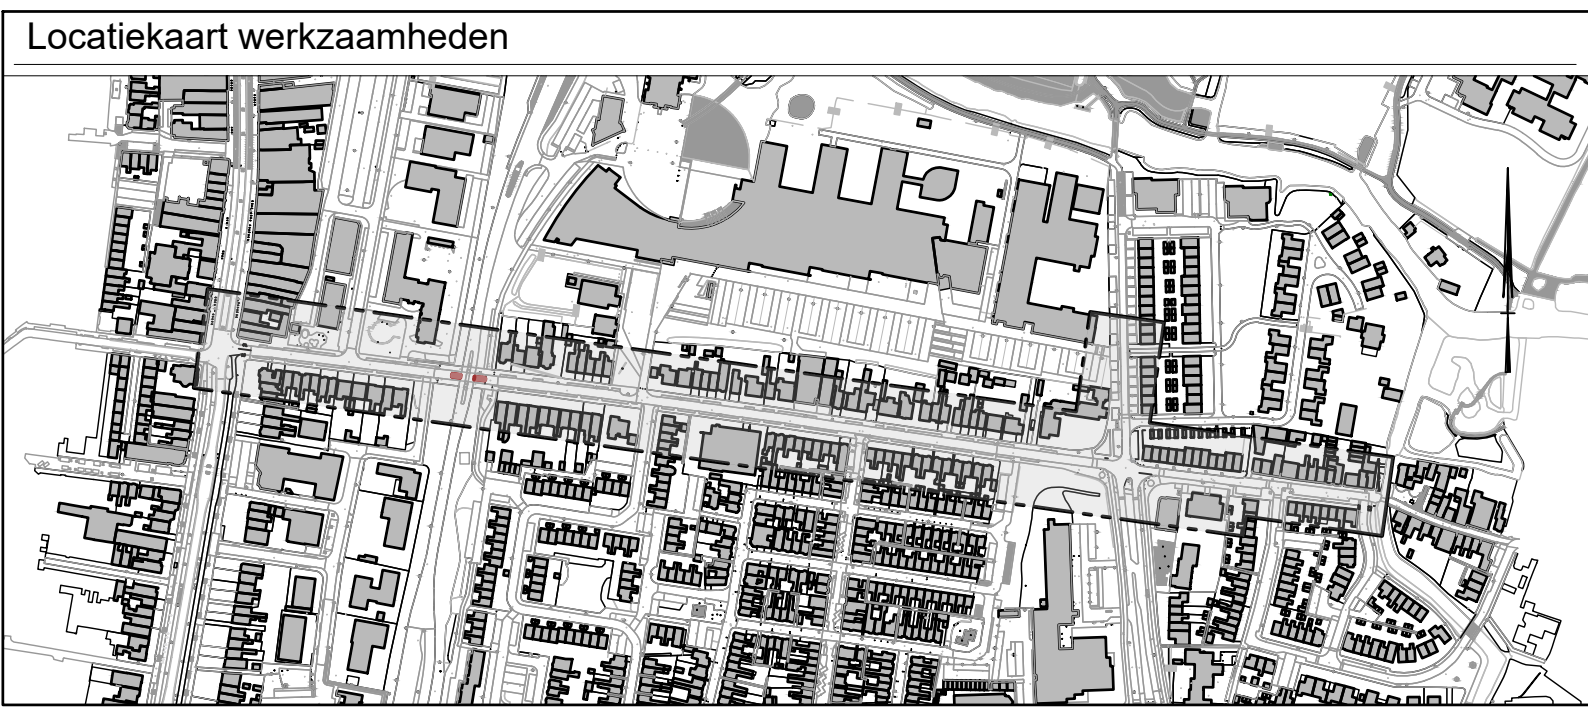


Overzicht  
schaal 15000

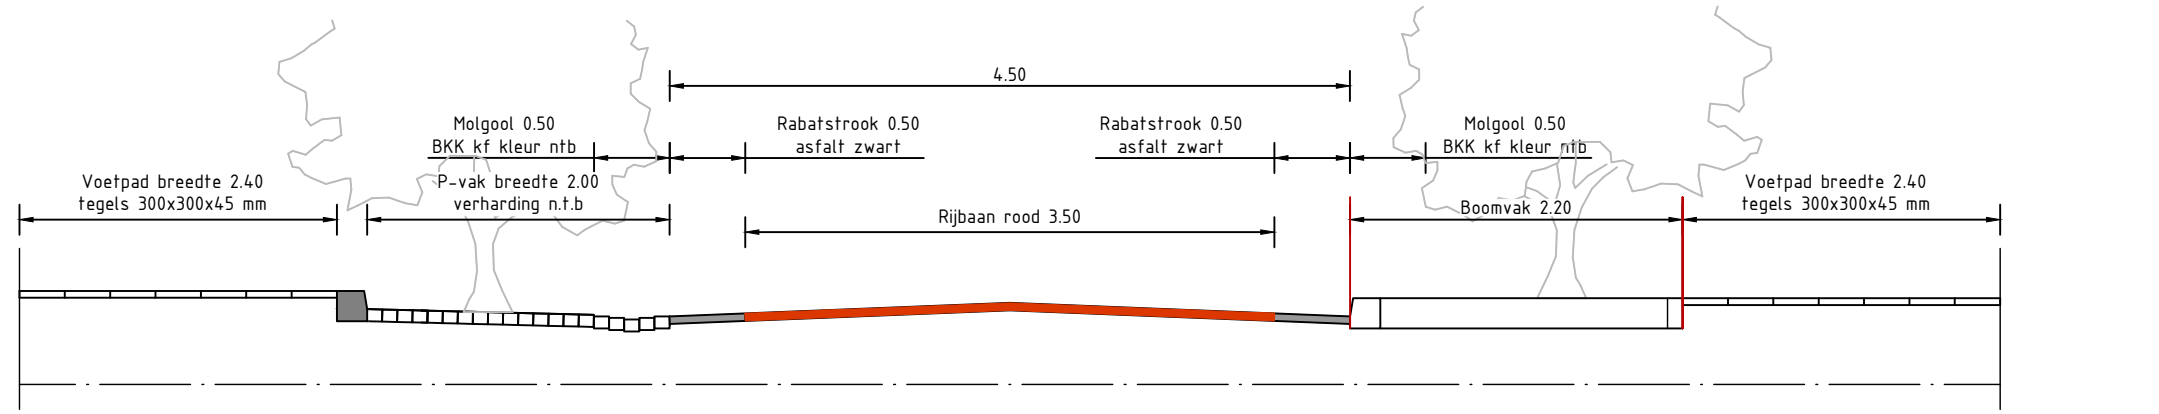

DWP 1-1  
schaal 150

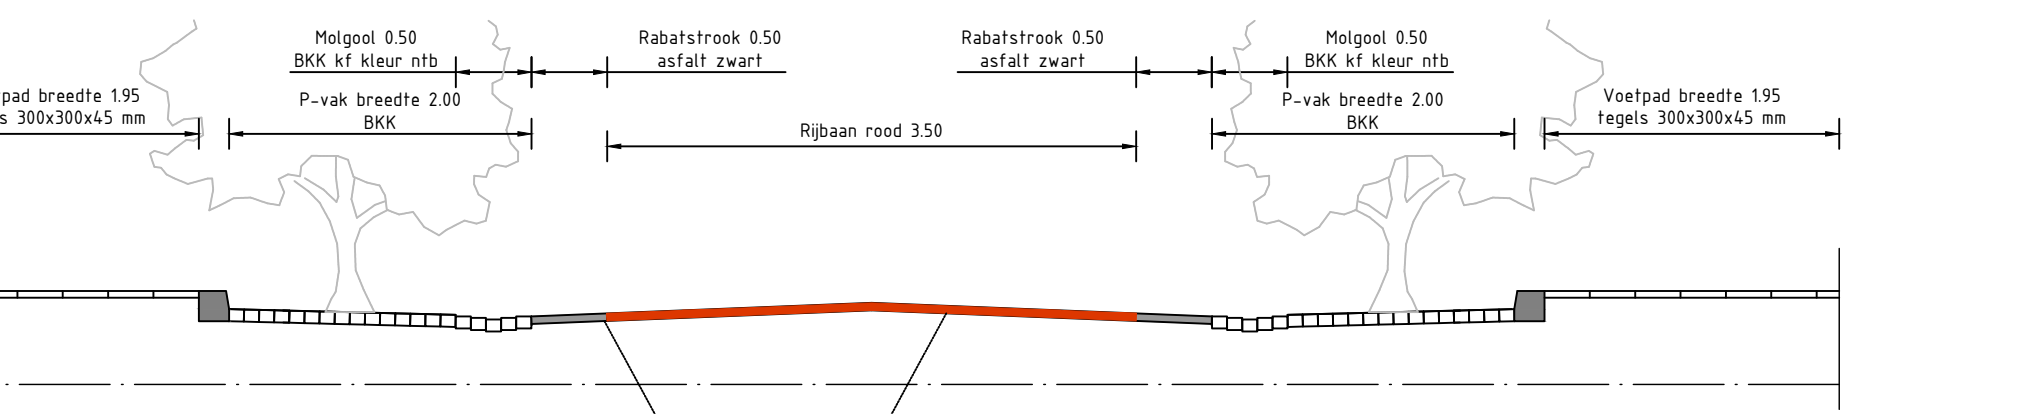

DWP 2-2  
schaal 150

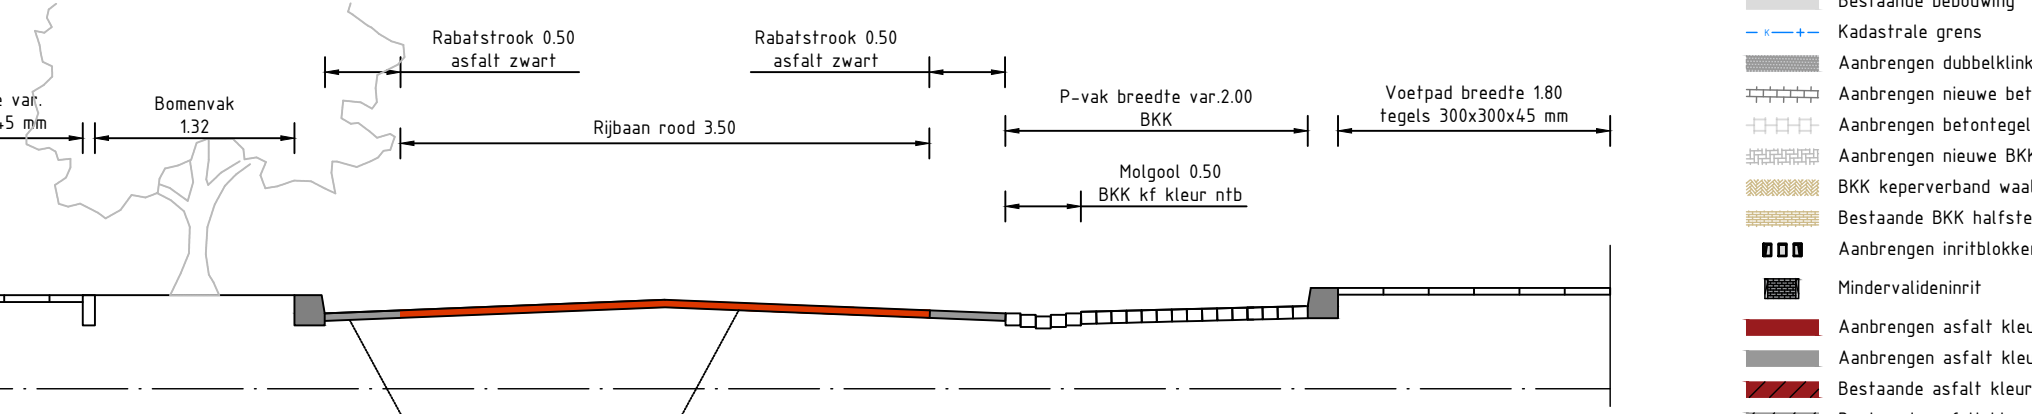

DWP 3-3  
schaal 150

Legenda

- Bestaande bebouwing
- Kadastrale grens
- Aanbrengen dubbelriool 210x210x80mm (werkvoeringssling)
- Aanbrengen nieuwe betondekplaat 55x30x45mm (siffrand)
- Aanbrengen betontegels 300x300x45mm (voetpaden)
- Aanbrengen nieuwe BKK keformaat kleur/verband/maat n.b. (spareerstrook)
- BKK kepperverband keformaat kleur grijs/geel (spitratel)
- Bestaande BKK halfrondeverband deklinaat. kleur grijs/geel (spitratel)
- Aanbrengen inrijstroken links | midden | rechts | 500x800mm
- Hinderwaaiermerk
- Aanbrengen asfalt kleur rood
- Aanbrengen asfalt kleur zwart met streepprint
- Bestaande asfalt kleur rood
- Bestaande asfalt kleur zwart
- Aanbrengen trottoirband 180/200x25mm
- Aanbrengen opsulftband 80x200mm
- Aanbrengen riwelpadband 70/200x200mm
- Materialen grens
- Aanluiten op bestaande situatie
- Gras- / Boemvak
- Nieuw aan te brengen boom
- Bestaande lichtstaf handhaven

Opmerkingen

- Maten in meters, tenzij anders is aangegeven.
- Hoogtematen in meters t.o.v. N.A.P., tenzij anders is aangegeven.
- Constructiematen in millimeters, tenzij anders is aangegeven.

Code	Concept	Datum	Omschrijving	Get	Gecc	Acc
C06	Concept	24-01-2023	Opmerkingen verwerkt	RPL	ASE	ASE
C05	Concept	26-10-2023	Bewonersavond	RPL	ASE	ASE
C04	Concept	03-13-2023	Riool toegevoegd	RPL	ASE	ASE
C03	Concept	03-10-2023	Kruispunt wijziging kruispunt Jansonusstraat	RPL	ASE	ASE
C02	Concept	28-08-2023	Opmerkingen verwerkt	RPL	ASE	ASE
C01	Concept	31-07-2023	1ste uitgave	RPL	ASE	ASE

Gemeente Leeuwarden  
Dienst Fysiek Domein  
Sector Inrichting en Beheer Buitenruimte

Project:  
**Herinrichting Huizemerlaan**

Onderdeel:  
Concept weginrichting

Schaal: 1:50 / 1:500	Gekend door: Roelof Plantenga	Bestaat: xxx	Bild: 1	Van: 1	Tekening: xxx-01
Papierformaat: 420 x 1680 mm	Gecontroleerd door: Andre Seinstra	Ontwerpfase: Voorontwerp	Document: Bestek	Datum: 31-07-2023	