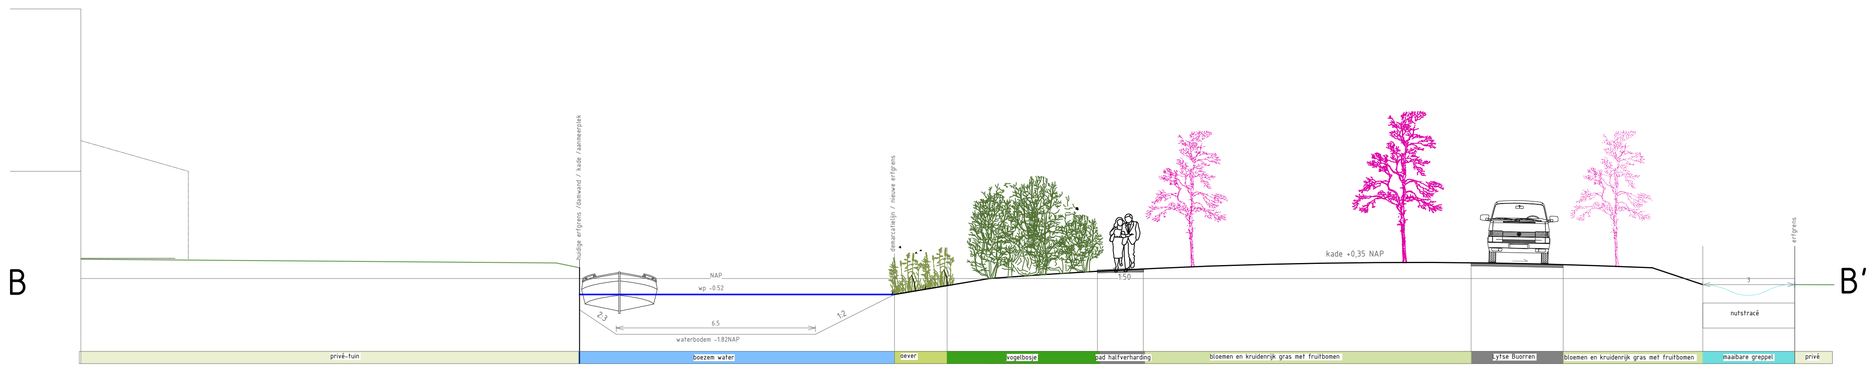

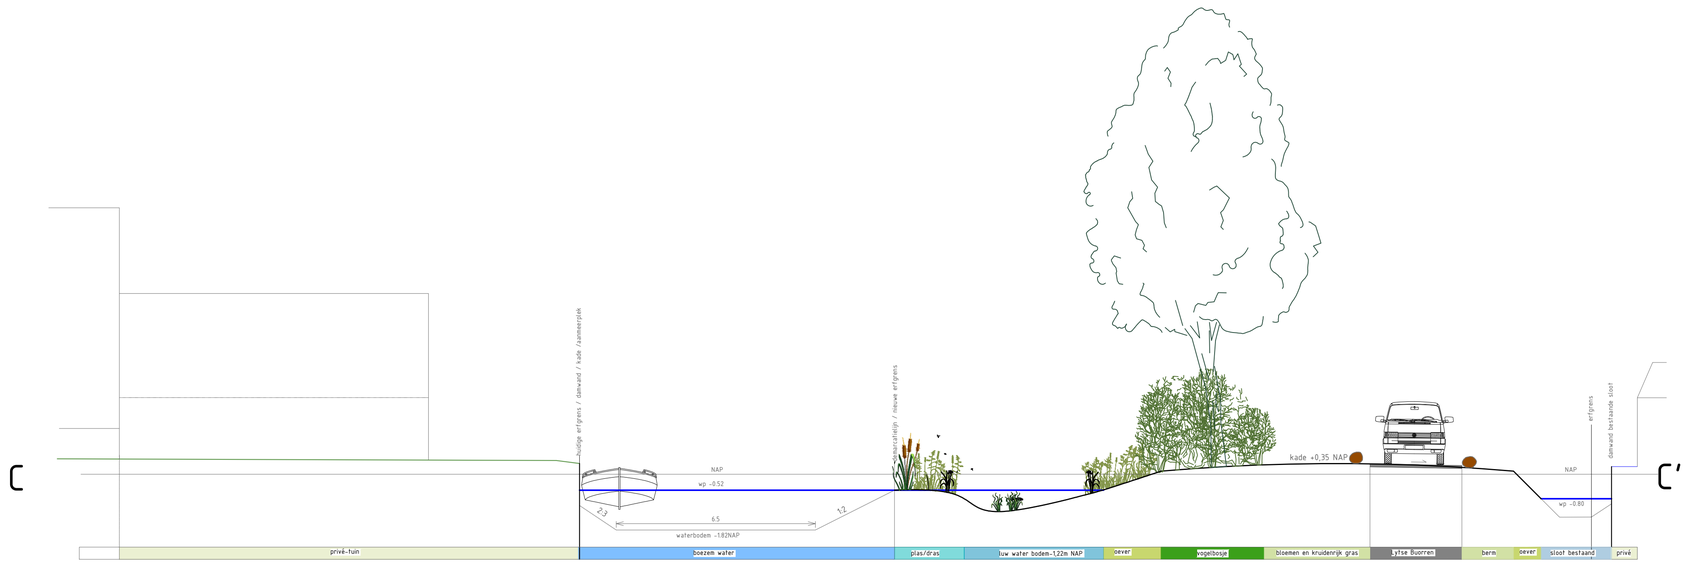

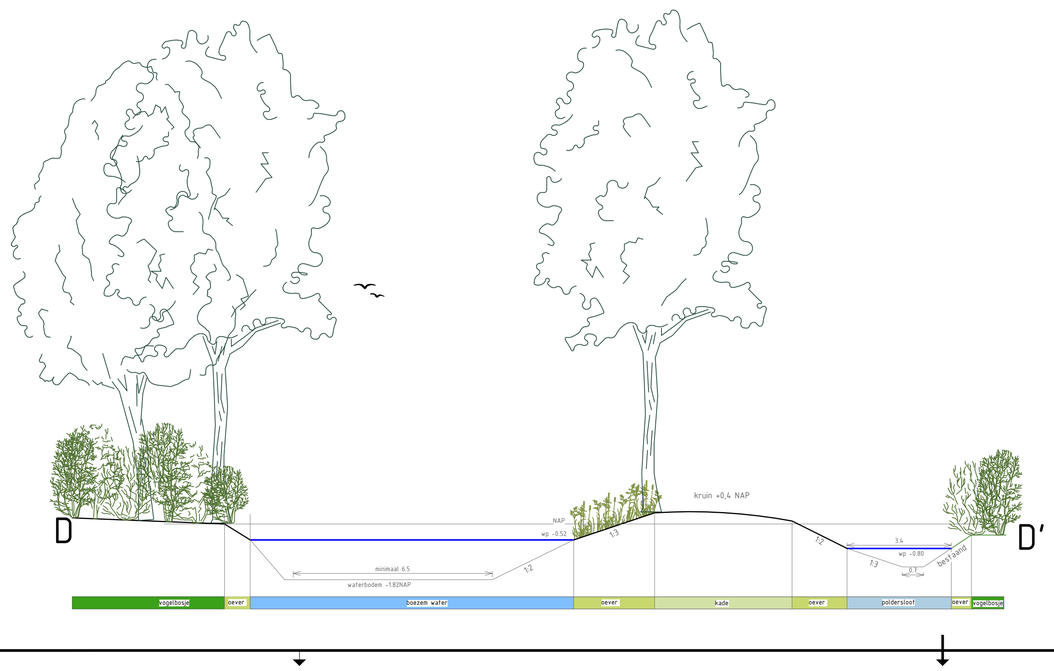

0 1 2 3 4m
Schaal 1:100

Gemeente Leeuwarden
Dienst Fysiek Domein

Sector Inrichting en Beheer Buitenruimte
Team Stedenbouw

Oldehoofsterkerkhof 2
Postbus 21000
8900 JA Leeuwarden
Tel: 14058

Project :

Naderherne doorbraak

Onderdeel :

profielen ontwerp

Papierformaat :	Schaal :	Getekend door :	Ontwerpfase :	Blad :	Van :	Datum :
A1 - 841x841	1 : 100	CdJ	Definitief ontwerp	...	...	01-05-2025

C:\Users\jongh\DL\ACCDocs\Gemeente Leeuwarden\CAD_bestanden_BBB\Project Fires\Stedenbouw\00_Dorpen Zuid-Oost\133 Gp 07 Inrichtingsplan Naderherne\133 Gp 07 Inrichtingsplan Naderherne_D0.dwg