




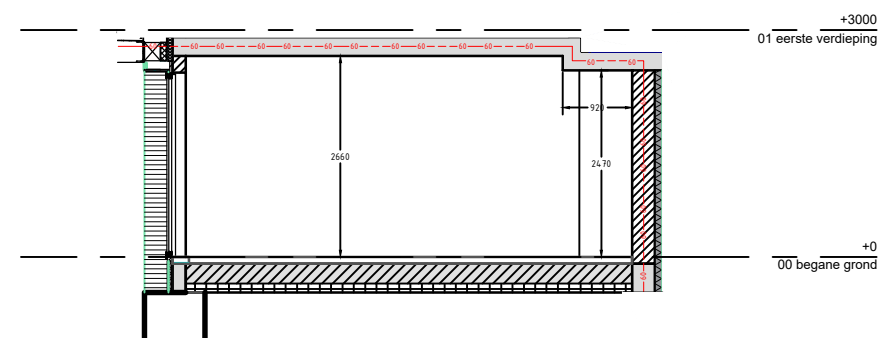


DOORSNEDE A-A

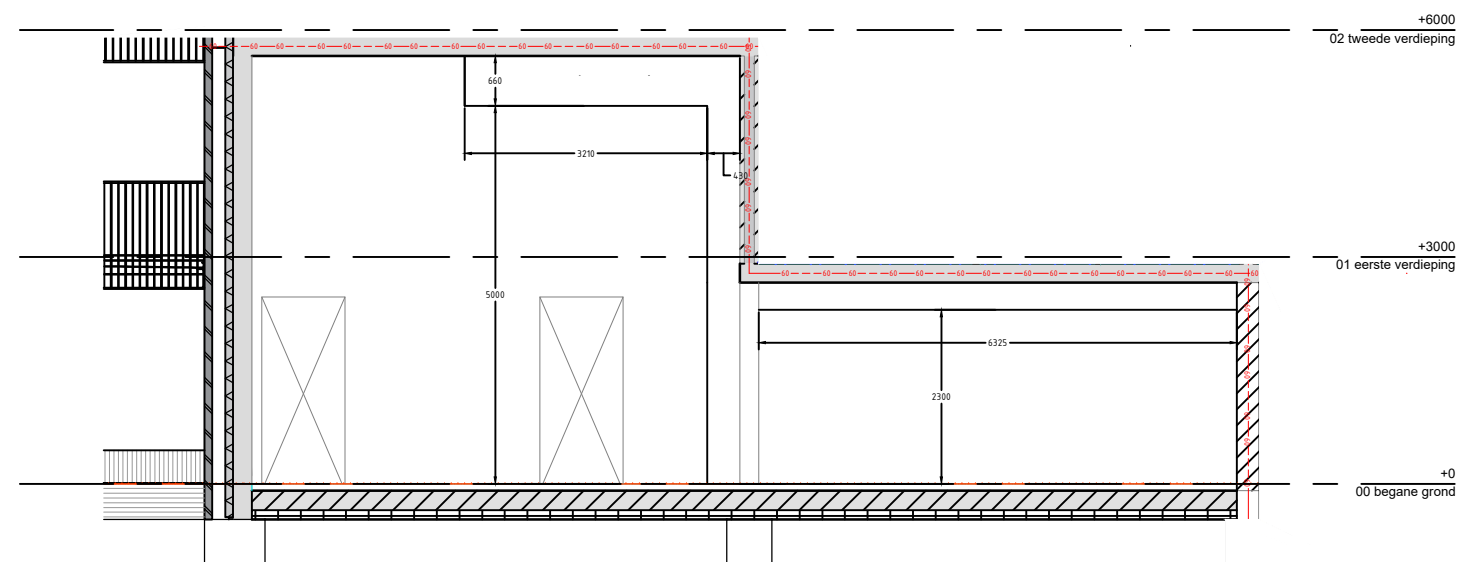

DOORSNEDE B-B

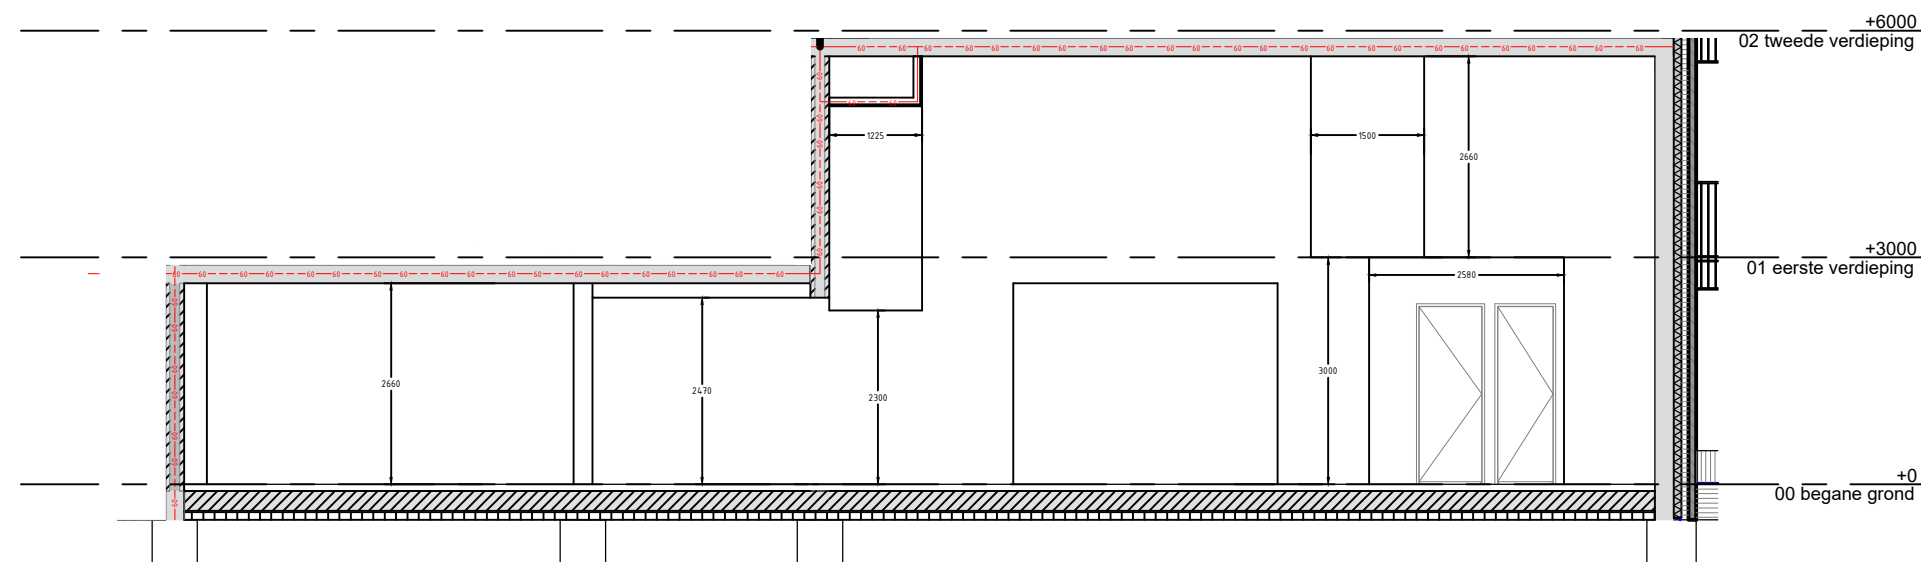

DOORSNEDE C-C

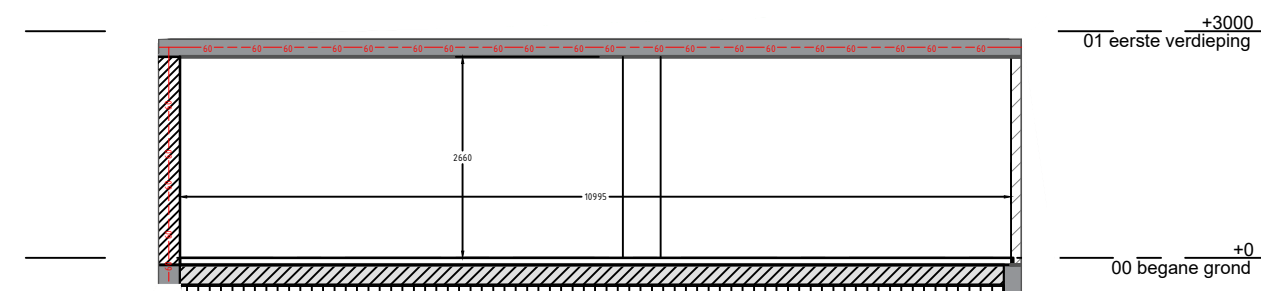

DOORSNEDE D-D

Project:	Huis aan de haven	Datum:	12-07-2022
Bouwnummer:	Tandarts ruimte	Get. door:	GDE
Betreft:	Doorsneden	Status:	UO-fase
Reitsma Bouw 		Formaat:	Schaal:
Nipkowlaan 6, 9207 JA, Drachten Telefoon: +31 512 571 700 Email: reitsma@volkerwessels.com www.reitsmabouw.nl		A3	1:50