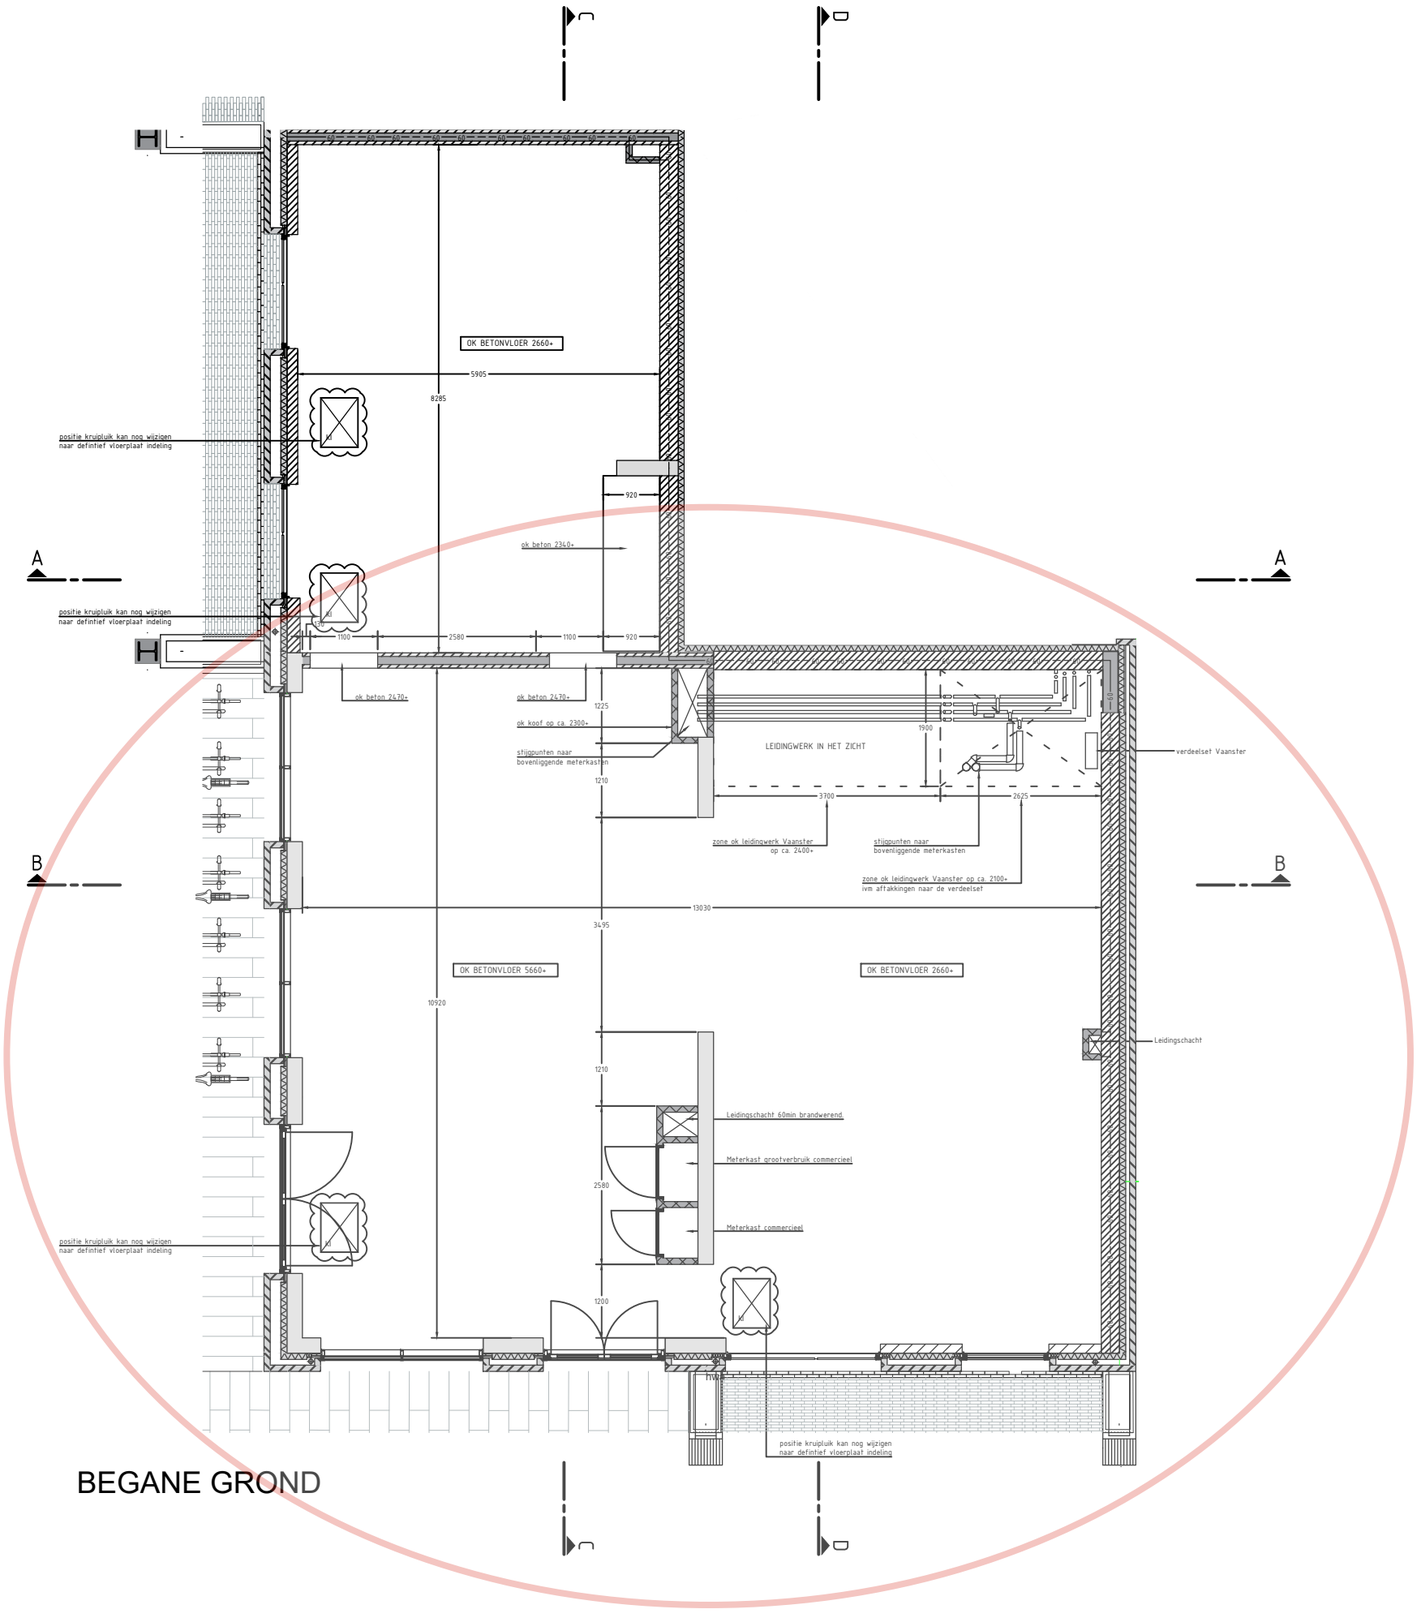

BEGANE GROND

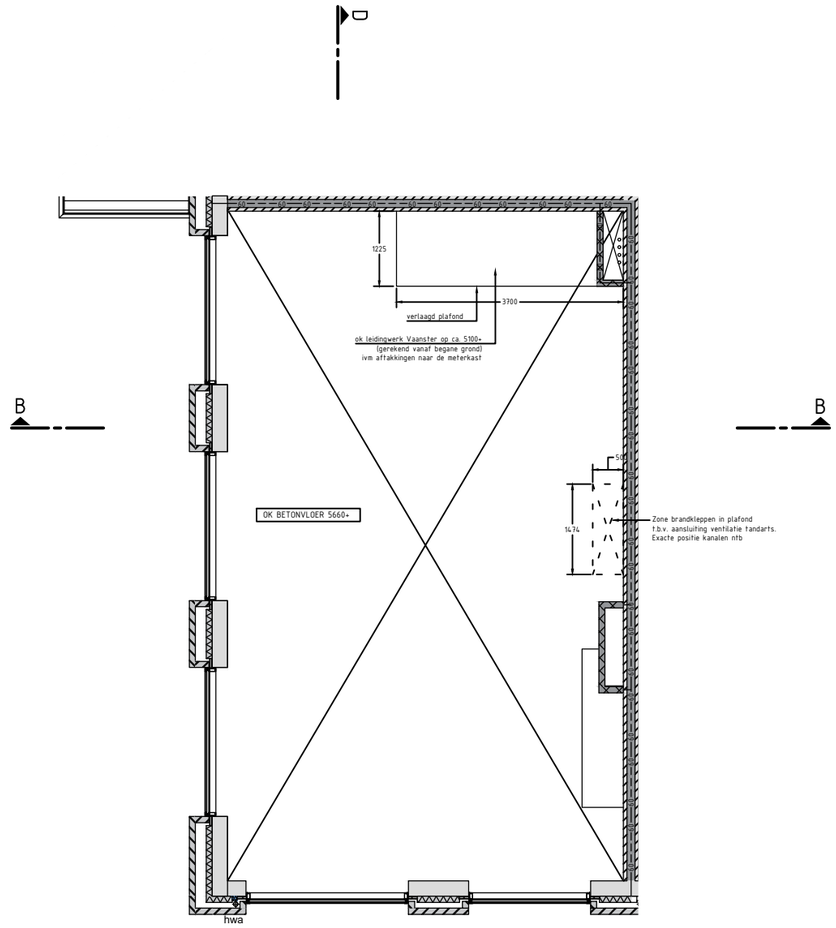

1E VERDIEPING

Project:	Huis aan de haven	Datum:	12-07-2022
Bouwnummer:	Tandarts ruimte	Get. door:	GDE
Betreft:	Begane grond / eerste verdieping	Status:	UO-fase
Reitsma Bouw	Nipkowlaan 6, 9207 JA, Drachten Telefoon: +31 512 571 700 Email: reitsma@volkerwessels.com www.reitsmabouw.nl	Formaat: A3	Schaal: 1:50