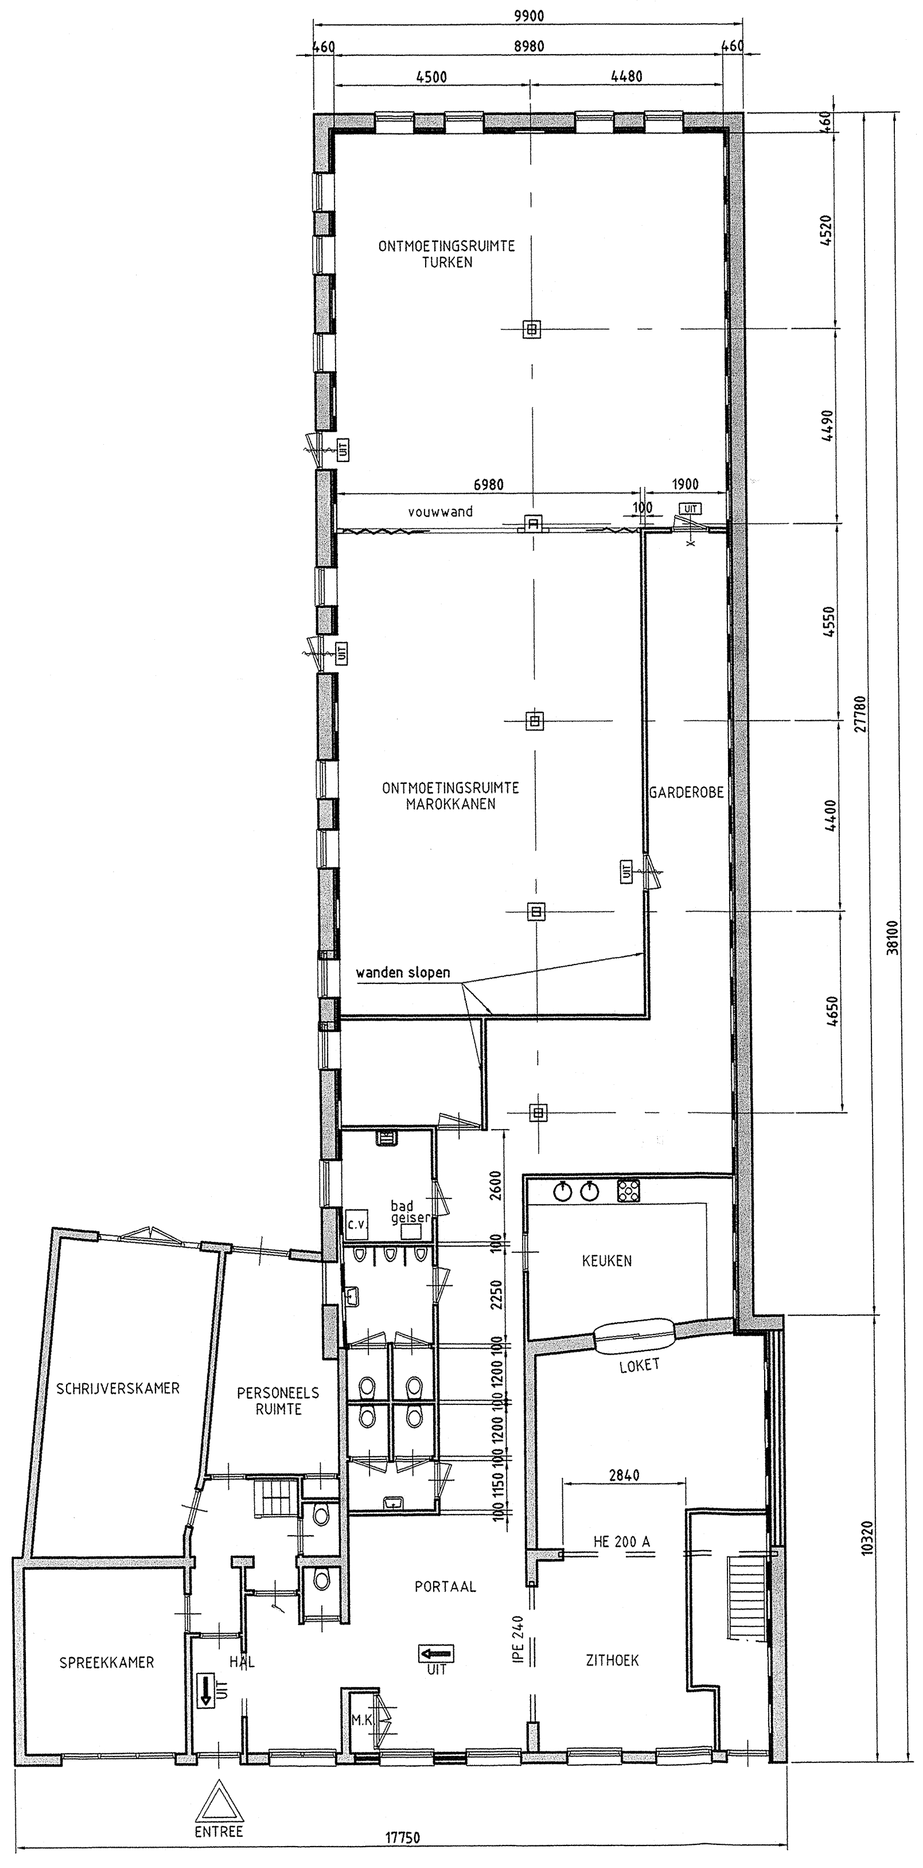

PLATTEGROND 1:100

BESTAANDE SITUATIE

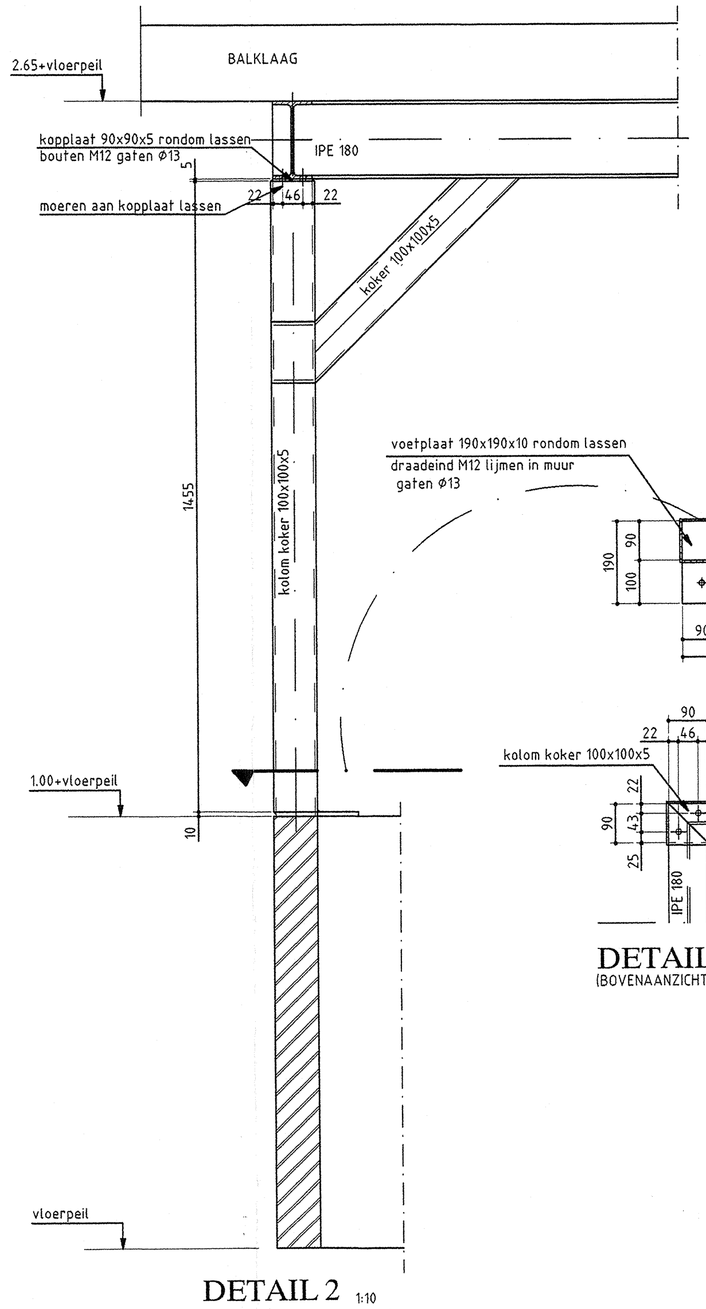

DETAIL 2 1:10
(DOORSNEDE HOEKOPLOSSING)

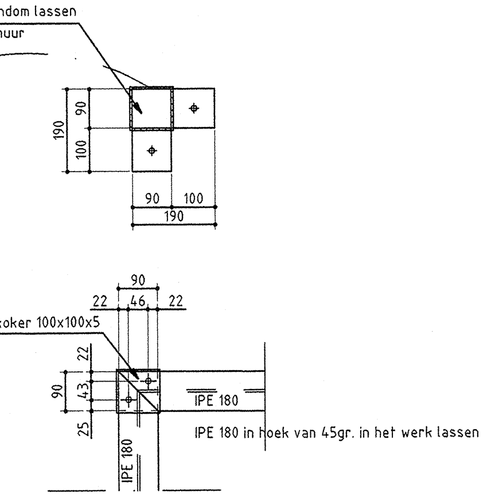

DETAIL 1 1:10
(BOVENAANZICHT HOEKOPLOSSING)

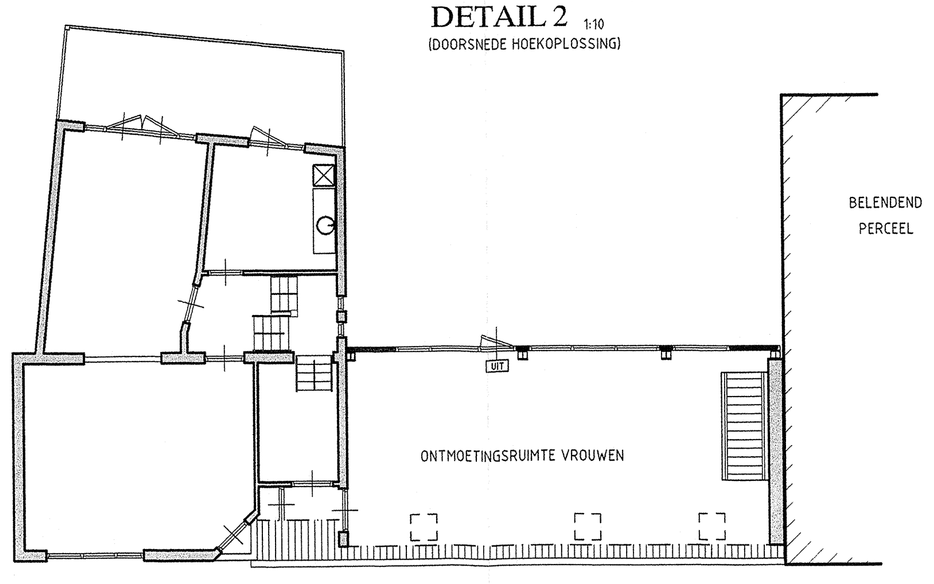

VERDIEPING 1:100

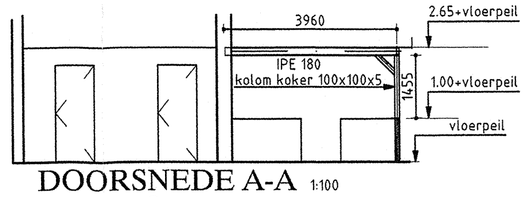

DOORSNEDE A-A 1:100

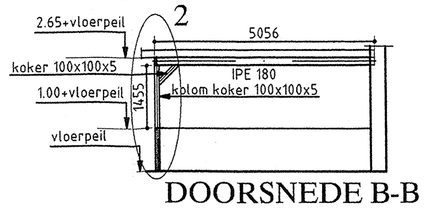

DOORSNEDE B-B 1:100

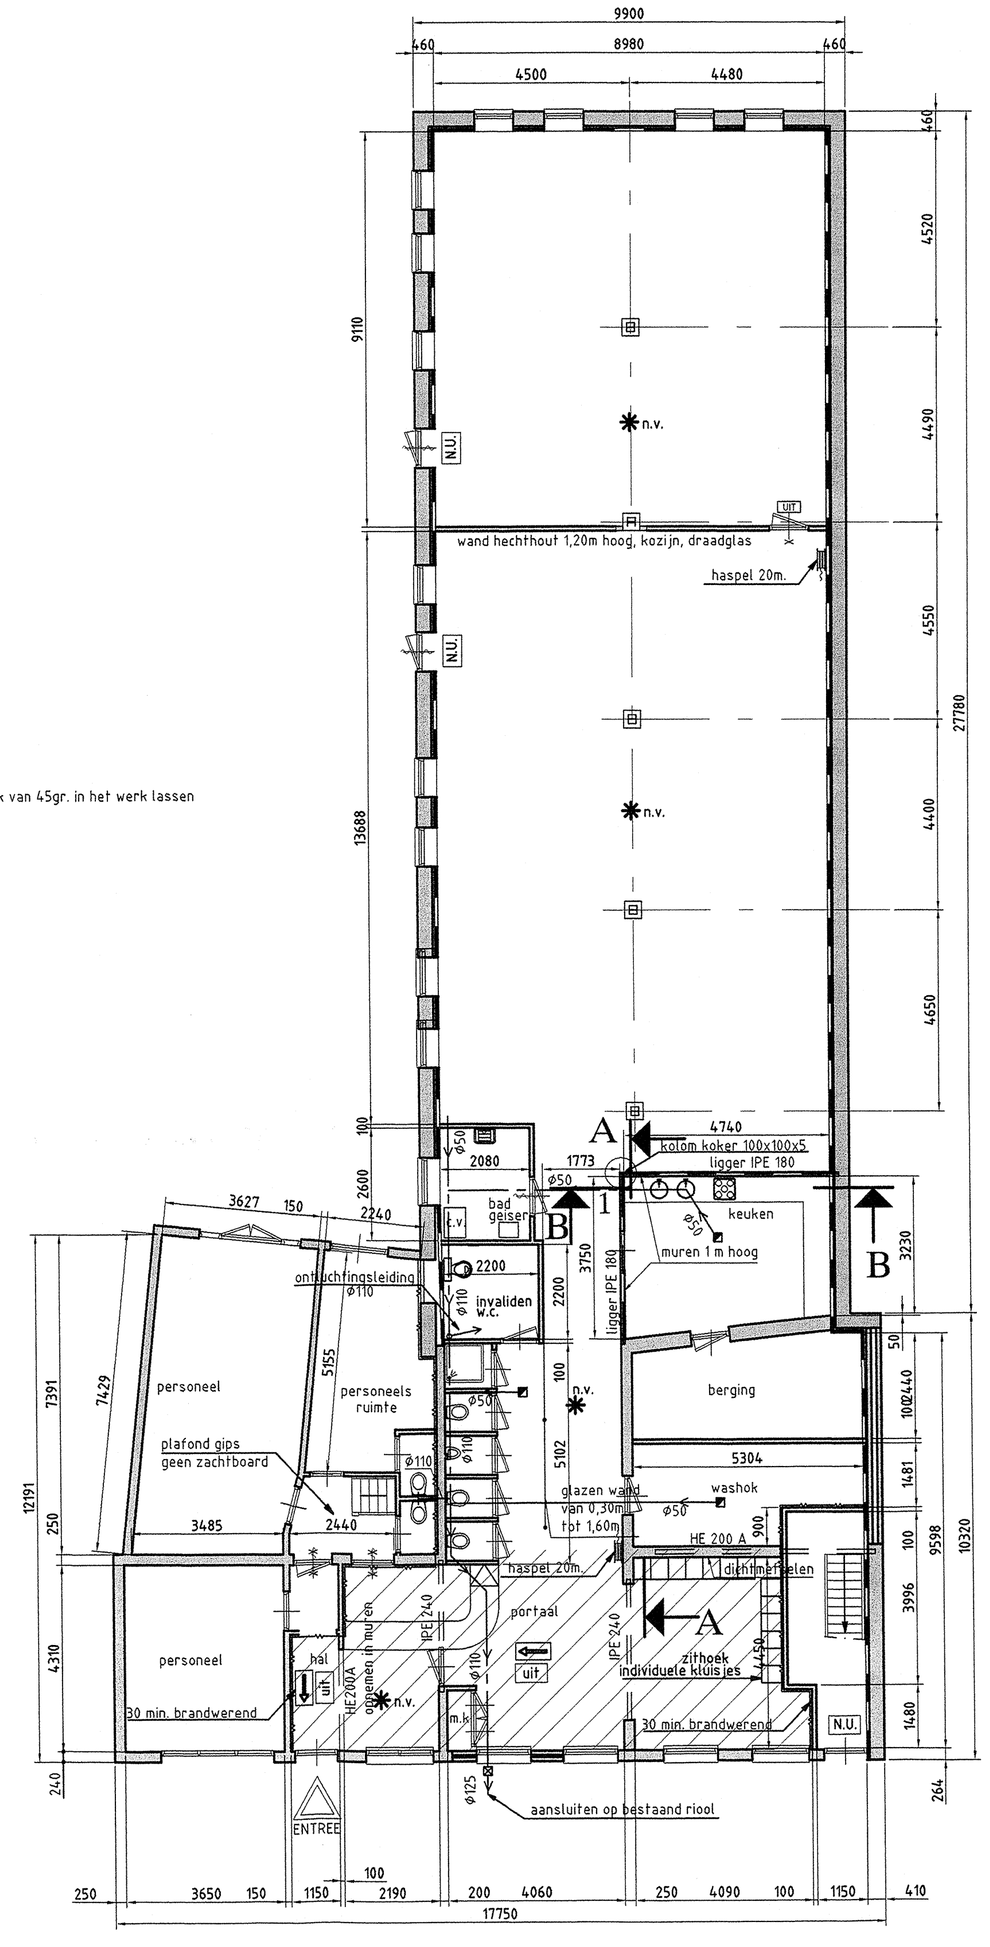

PLATTEGROND 1:100

NIEUWE SITUATIE

= plafond 30 min. brandwerend
= noodverlichting
= brandhaspel 20m
= muur 60 min.brandwerend
= vuilwaterriool
= schrobputje
= ontstoppingsstuk
= zelfsluitende deuren

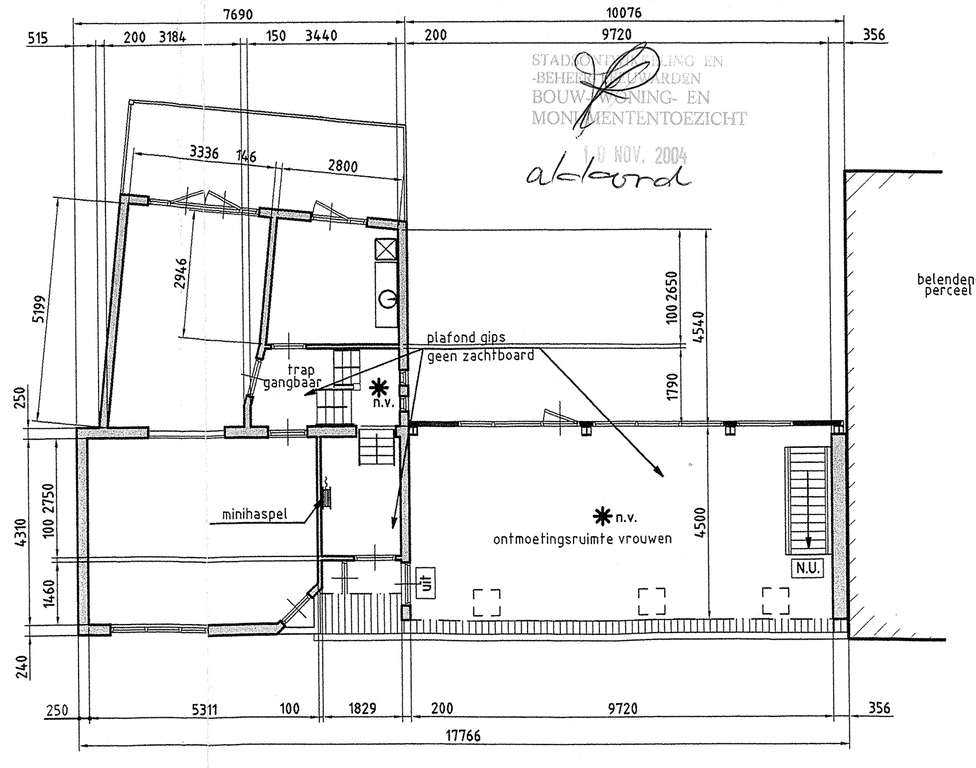

VERDIEPING 1:100

MAATVOERING IN HET WERK CONTROLEREN

schaal 1:1000
KADASTRAAL BEKEND:
KADASTRALE GEMEENTE LEEUWARDEN
SECTIE G
PERC. NR. 3260-10034

C	29-03-2004	diversen	L.TROMP	A&J	GECONTR.
C	03-07-2001	diversen	K.LEGUIT	A&J	GETEK.
B	29-09-2000	DIVERSEN	P.D.	A&J	
A	05-05-2000	NIEUWE SITUATIE BUIJEVOEGD	K.LEGUIT	A&J	
WIJZ.	DATUM	OMSCHRIJVING			

OPDRACHTGEVER	GEMEENTE LEEUWARDEN AFD. VASTGOED
WERK	DAKLOZENOPVANG ZUIDERGRACHTSWAL 15 REVISIE
ONDERWERP	BESTAANDE EN NIEUWE SITUATIE
SCHAAL	1:100 1:10
GEBRUIKEN MET BLAD	
DATUM 18-07-2000	GETEKEND A. Hobers
GECONTROLEERD	
DOSSIER	4310
BLAD	1
FORMAAT	990x594

Ingenieursburo
KEEMAN & BOOTSMA b.v.
RAADHUISSTRAAT 8- 8992GX LEEUWARDEN
TELEFOON 058-2125227 TELEFAX 058-2160166
E-MAIL adres: ingburhb@kpd.nl