



FARSK
architecten

FARSK Architecten & Infra B.V.
Harlingerstraatweg 2a
8916 BB LEEUWARDEN

Bezoekadres: Harlingensingel 23b

Op alle opdrachten is van toepassing De Nieuwe Regeling 2011
eerste paragraaf, art. 2013. Rechten van auteurschap
opdrachtenarchitect (Dnr 2011). Het is niet toegestaan deze
tekening en / of dit ontwerp te versimpelend, openbaar te
maken en te versimpelend zonder toestemming van de
architect (Dnr 2011), art. 40 lid 1. Auteursrecht van de architect



3916 BB LEEUWARDEN

Bezoekadres: Harlingensingel 23b

Op alle opdrachten is van toepassing De Nieuwe Regeling 2011.
 De eerste herziening, juli 2013, Rechtverhoudingen
 opdrachtgeverarchitect (DNR 2011). Het is niet toegestaan deze
 tekening en/of dit ontwerp te versimpelvoudigen, openbaar te
 maken en te vervezenlijken zonder toestemming van de
 architect (DNR 2011, art. 46 lid1: Auteursrecht van de adviseur)

Alle door FARSK architecten & infra BV geleverde ontwerpen, tekeningen, berekeningen en overige creaties ("Het Werk") blijven het intellectuele eigendom van FARSK architecten & infra BV

De opdrachtgever verkrijgt uitsluitend een niet-exclusief, niet-overdraagbaar gebruiksrecht om Het Werk te gebruiken voor het specifieke project waarvoor het is opgesteld, dat ingaat na volledige betaling. Hergebruik, wijziging, verspreiding of openbaarmaking van Het Werk is niet toegestaan zonder schriftelijke toestemming van FARSK architecten & infra.

Het uploaden of verwerken van Het Werk op publieke of commerciële AI-platformen of machine-learningdiensten is niet toegestaan. Deze bepaling strekt ter bescherming van het auteursrecht, vertrouwelijke projectinformatie en de integriteit van Het Werk.




OMSCHRIJVING

BEGANE GROND
bouwnummer 7

CHAAL 1:50
ORMAAT A3

WK-25166

oppervlakten en maatvoering zijn indicatief,
deze kunnen afwijken van de werkelijkheid.
Wijzigingen voorbehouden

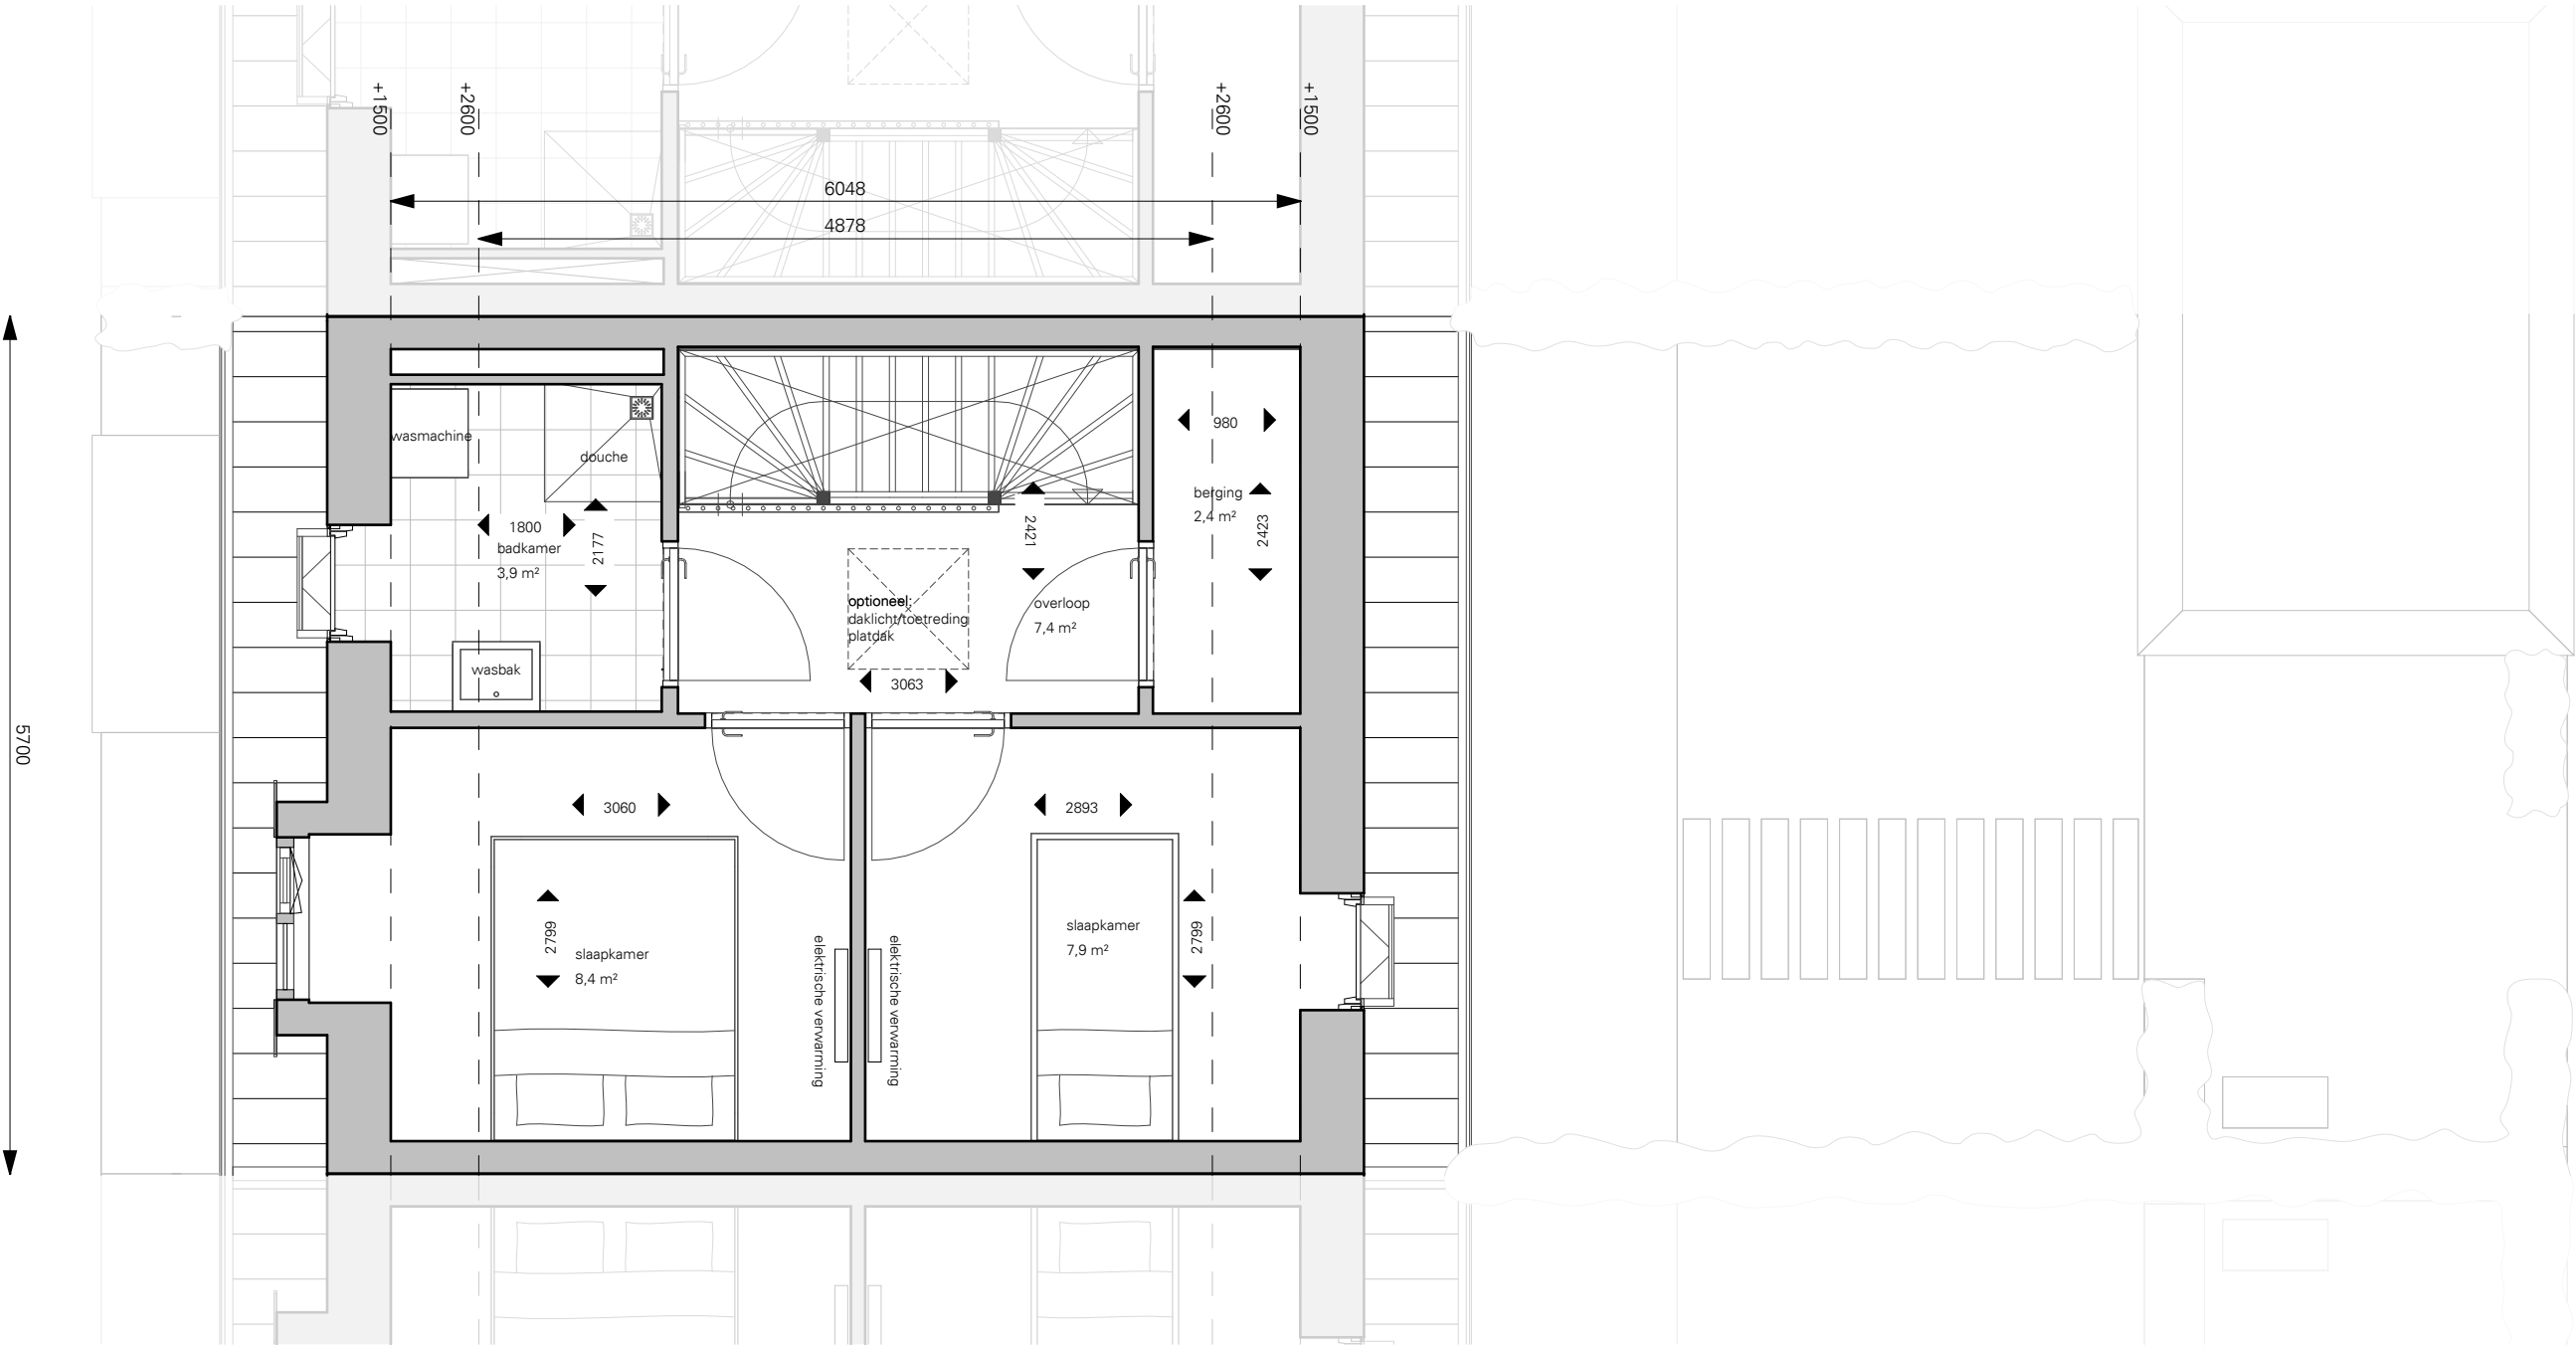

maatvoering interieur vanaf de 1,5 meter hoogtelijn



OMSCHRIJVING

EERSTE VERDIEPING
bouwnummer 7

SCHAAL 1:50
FORMAAT A3

VK-25166

Oppervlakten en maatvoering zijn indicatief, deze kunnen afwijken van de werkelijkheid. Wijzigingen voorbehouden



OMSCHRIJVING

WESTGEVEL
bouwnummer 7

SCHAAL 1:100
FORMAAT A3

VK-25166

Oppervlakten en maatvoering zijn indicatief,
deze kunnen afwijken van de werkelijkheid.
Wijzigingen voorbehouden



OMSCHRIJVING

OOSTGEVEL
bouwnummer 7

SCHAAL 1:100
FORMAAT A3

VK-25166

Oppervlakten en maatvoering zijn indicatief,
deze kunnen afwijken van de werkelijkheid.
Wijzigingen voorbehouden





