



FARSK
architecten

FARSK Architecten & Infra B.V.
Harlingerstraatweg 2a
8916 BB LEEUWARDEN

Bezoekadres: Harlingensingel 23b

Op alle opdrachten is van toepassing De Nieuwe Regeling 2011
eerste paragraaf, art. 2013. Rechten van auteurschap
opdrachtenarchitect (DnR 2011). Het is niet toegestaan deze
tekening en / of dit ontwerp te verspreiden, openbaar te
maken en te verspreiden zonder toestemming van de
architect (DnR 2011, art. 40 lid 1). Auteursrecht van de architect



FARSK

architecten

FARSKArchitecten & Infra B.V.
Harlingerstraatweg 2a
8916 BB LEEUWARDEN

Bezoekadres: Harlingensingel 23b

Op alle opdrachten is van toepassing De Nieuwe Regeling 2011 eerste herziening, juli 2013. Rechtsverhoudingen opdrachtgeverarchitect (DNR 2011). Het is niet toegestaan deze tekening en / of dit ontwerp te vervaelvoudigen, openbaar te maken en te vervezenlijken zonder toestemming van de architect (DNR 2011, art. 46 lid1. Auteursrecht van de adviseur)

Alle door FARSK architecten & infra BV geleverde ontwerpen, tekeningen, berekeningen en overige creaties ("Het Werk") blijven het intellectuele eigendom van FARSK architecten & infra BV

De opdrachtgever verkrijgt uitsluitend een niet-exclusief, nietoverdraagbaar gebruiksrecht om Het Werk te gebruiken voor het specifieke project waarvoor het is opgesteld, dat ingaat na volledige betaling. Hergebruik, wijziging, verspreiding of openbaarmaking van Het Werk is niet toegestaan zonder schriftelijke toestemming van FARSK architecten & infra BV.

Het uploaden of verwerken van Het Werk op publieke of commerciële AI-platformen of machine-learningdiensten is niet toegestaan. Deze bepaling strekt ter bescherming van het auteursrecht, vertrouwelijke projectinformatie en de integriteit van Het Werk

OMSCHRIJVING


SITUATIE
bouwnummer 8

SCHAAL 1:200
FORMAAT A3

VK-25166

Oppervlakten en maatvoering zijn indicatief, deze kunnen afwijken van de werkelijkheid. Wijzigingen voorbehouden



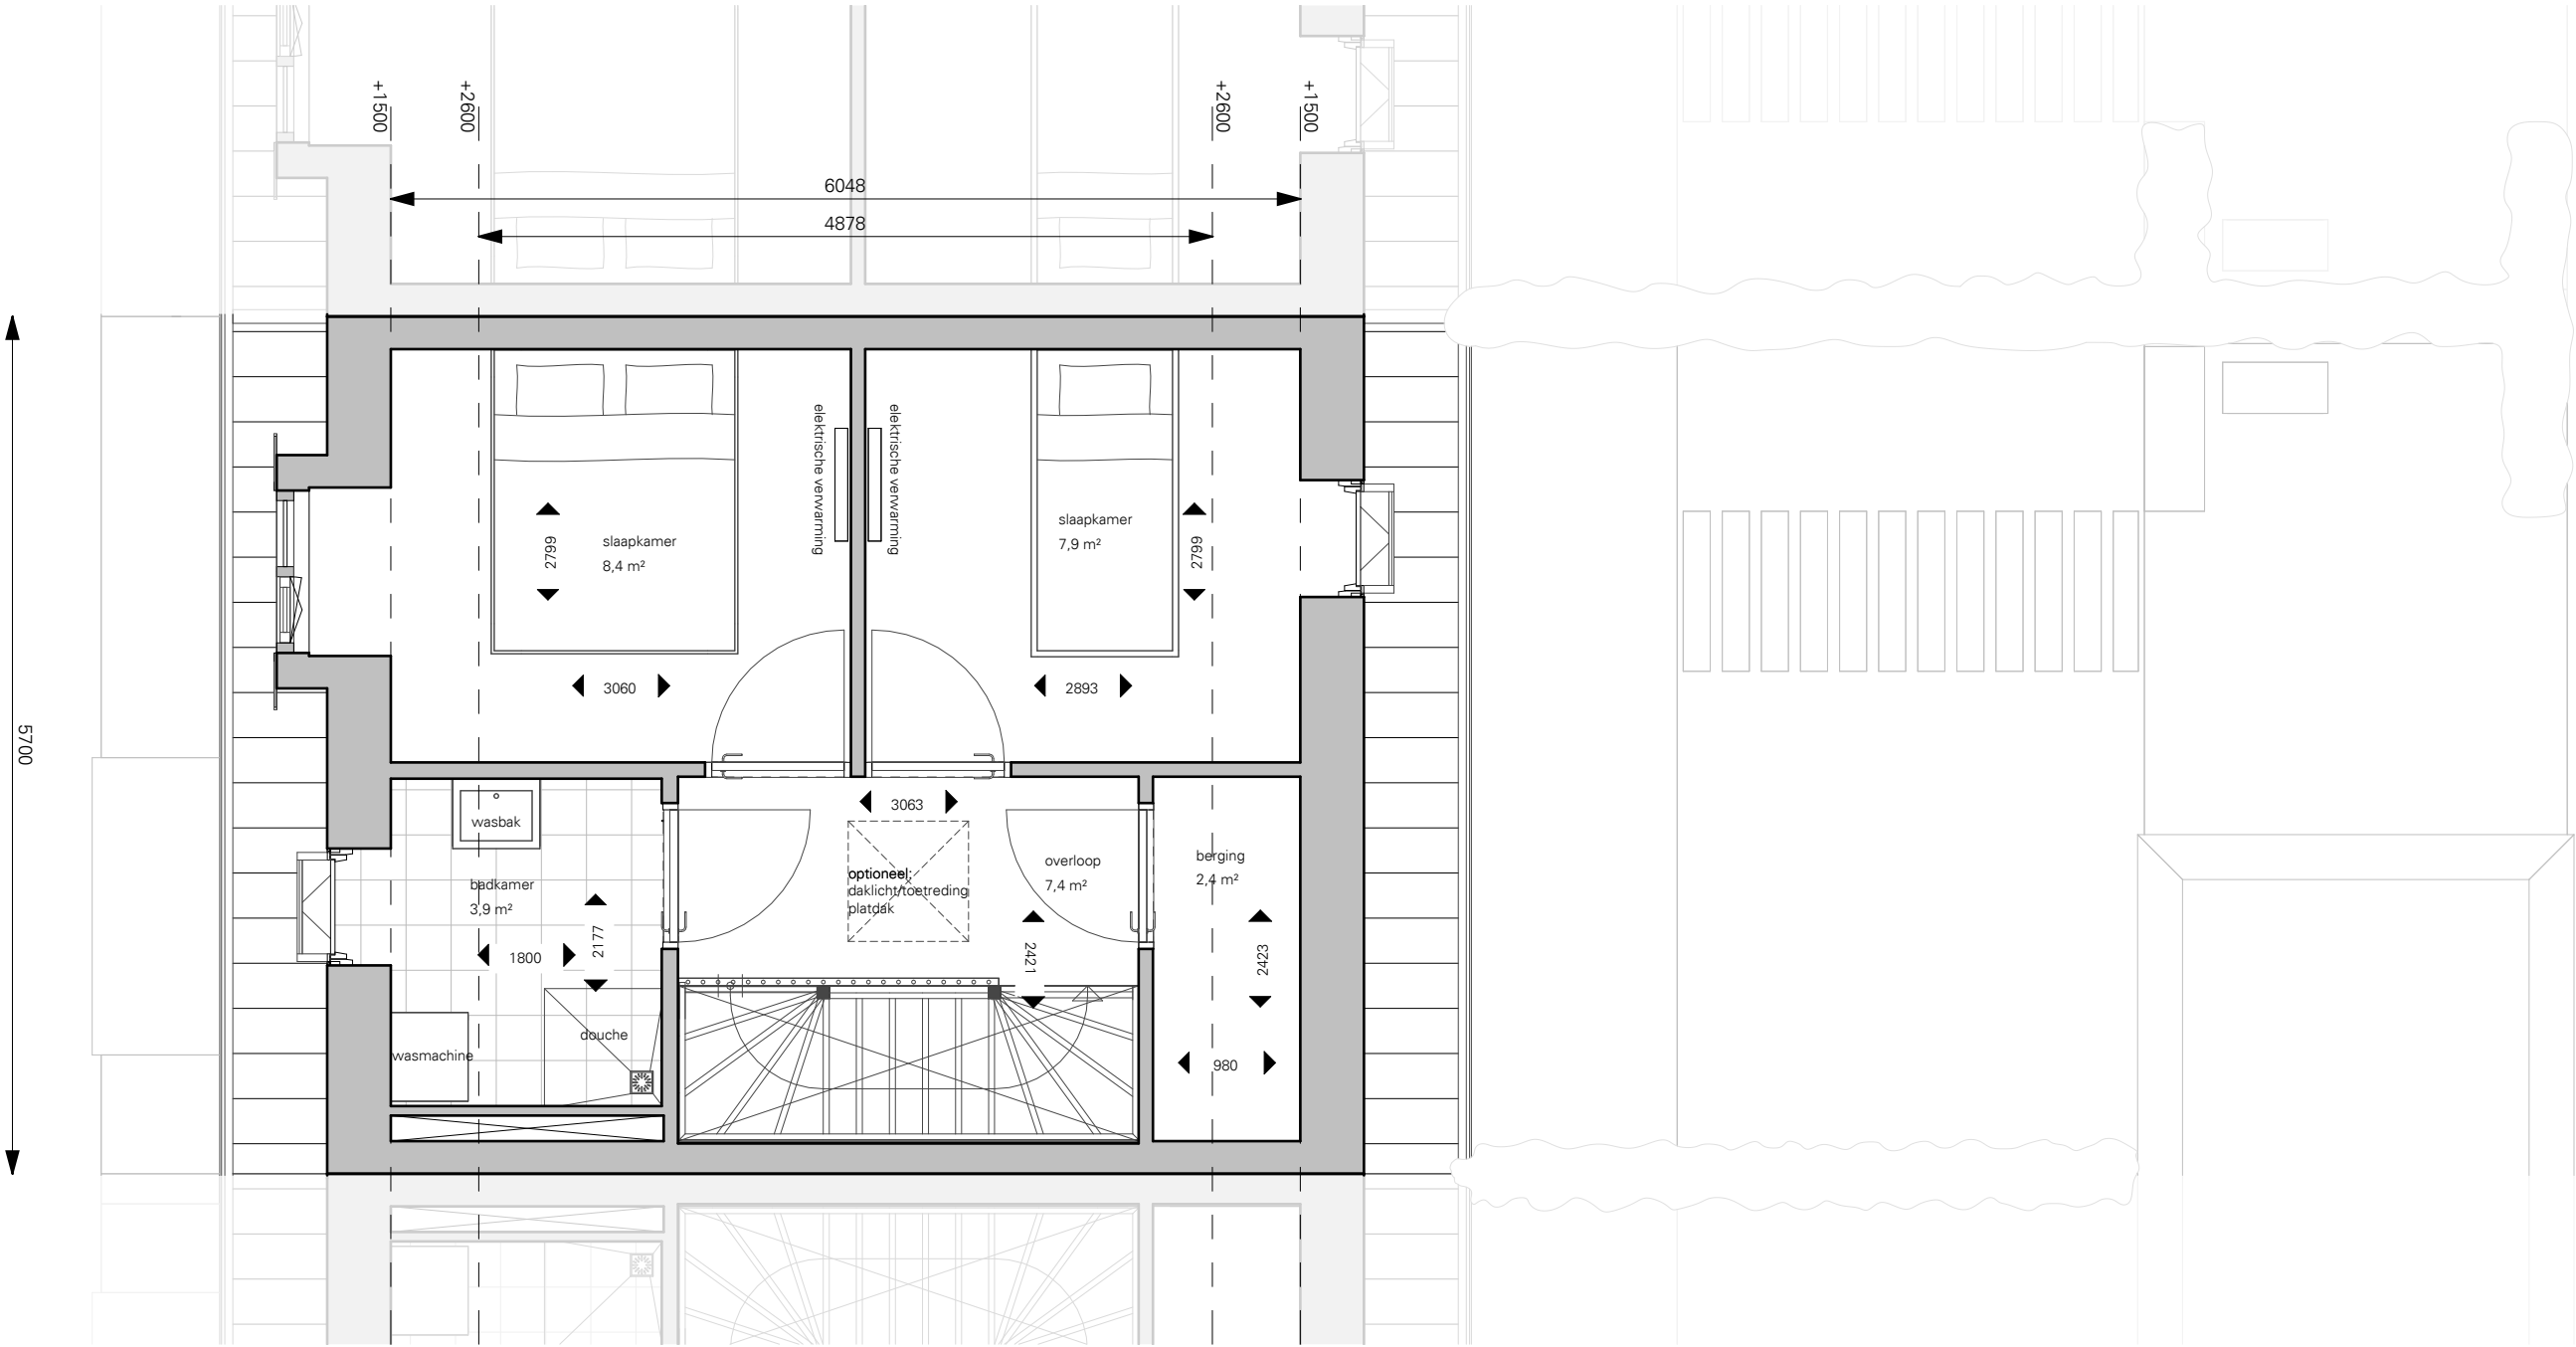

maatvoering interieur vanaf de 1,5 meter hoogtelijn



OMSCHRIJVING

EERSTE VERDIEPING
bouwnummer 8

SCHAAL 1:50
FORMAAT A3

VK-25166

Oppervlakten en maatvoering zijn indicatief, deze kunnen afwijken van de werkelijkheid. Wijzigingen voorbehouden



OMSCHRIJVING

WESTGEVEL
bouwnummer 8

SCHAAL 1:100
FORMAAT A3

VK-25166

Oppervlakten en maatvoering zijn indicatief,
deze kunnen afwijken van de werkelijkheid.
Wijzigingen voorbehouden



OMSCHRIJVING

OOSTGEVEL
bouwnummer 8

SCHAAL 1:100
FORMAAT A3

VK-25166

Oppervlakten en maatvoering zijn indicatief,
deze kunnen afwijken van de werkelijkheid.
Wijzigingen voorbehouden





FARSK architecten & Infra B.V.
Harlingerstraatweg 2a
8916 BB LEEUWARDEN

Bezoekadres: Harlingensingel 23b

Op alle opdrachten is van toepassing De Nieuwe Regeling 2011
eerste herziening, juli 2013. Rechtsverhoudingen
opdrachtgeverscontract (DNR 2011). Het is niet toegestaan deze
tekening en / of dit ontwerp te versimpeligen, openbaar te
maken en te versimpeligen zonder toestemming van de
architect (DNR 2011), art. 46 lid 1. Auteursrecht van de adviseur

