




FARSK
architecten


FARSK Architecten & Infra B.V.
Harlingerstraatweg 2a
8916 BB LEEUWARDEN

Bezoekadres: Harlingensingel 23b

Op alle opdrachten is van toepassing De Nieuwe Regeling 2011
eerste paragraaf, art. 2013. Rechten van auteurschap
opdrachtenarchitect (Dnrt 2011). Het is niet toegestaan deze
tekening en / of dit ontwerp te verspreiden, openbaar te
maken en te verspreiden zonder toestemming van de
architect (Dnrt 2011, art. 40 lid 1). Auteursrecht van de architect



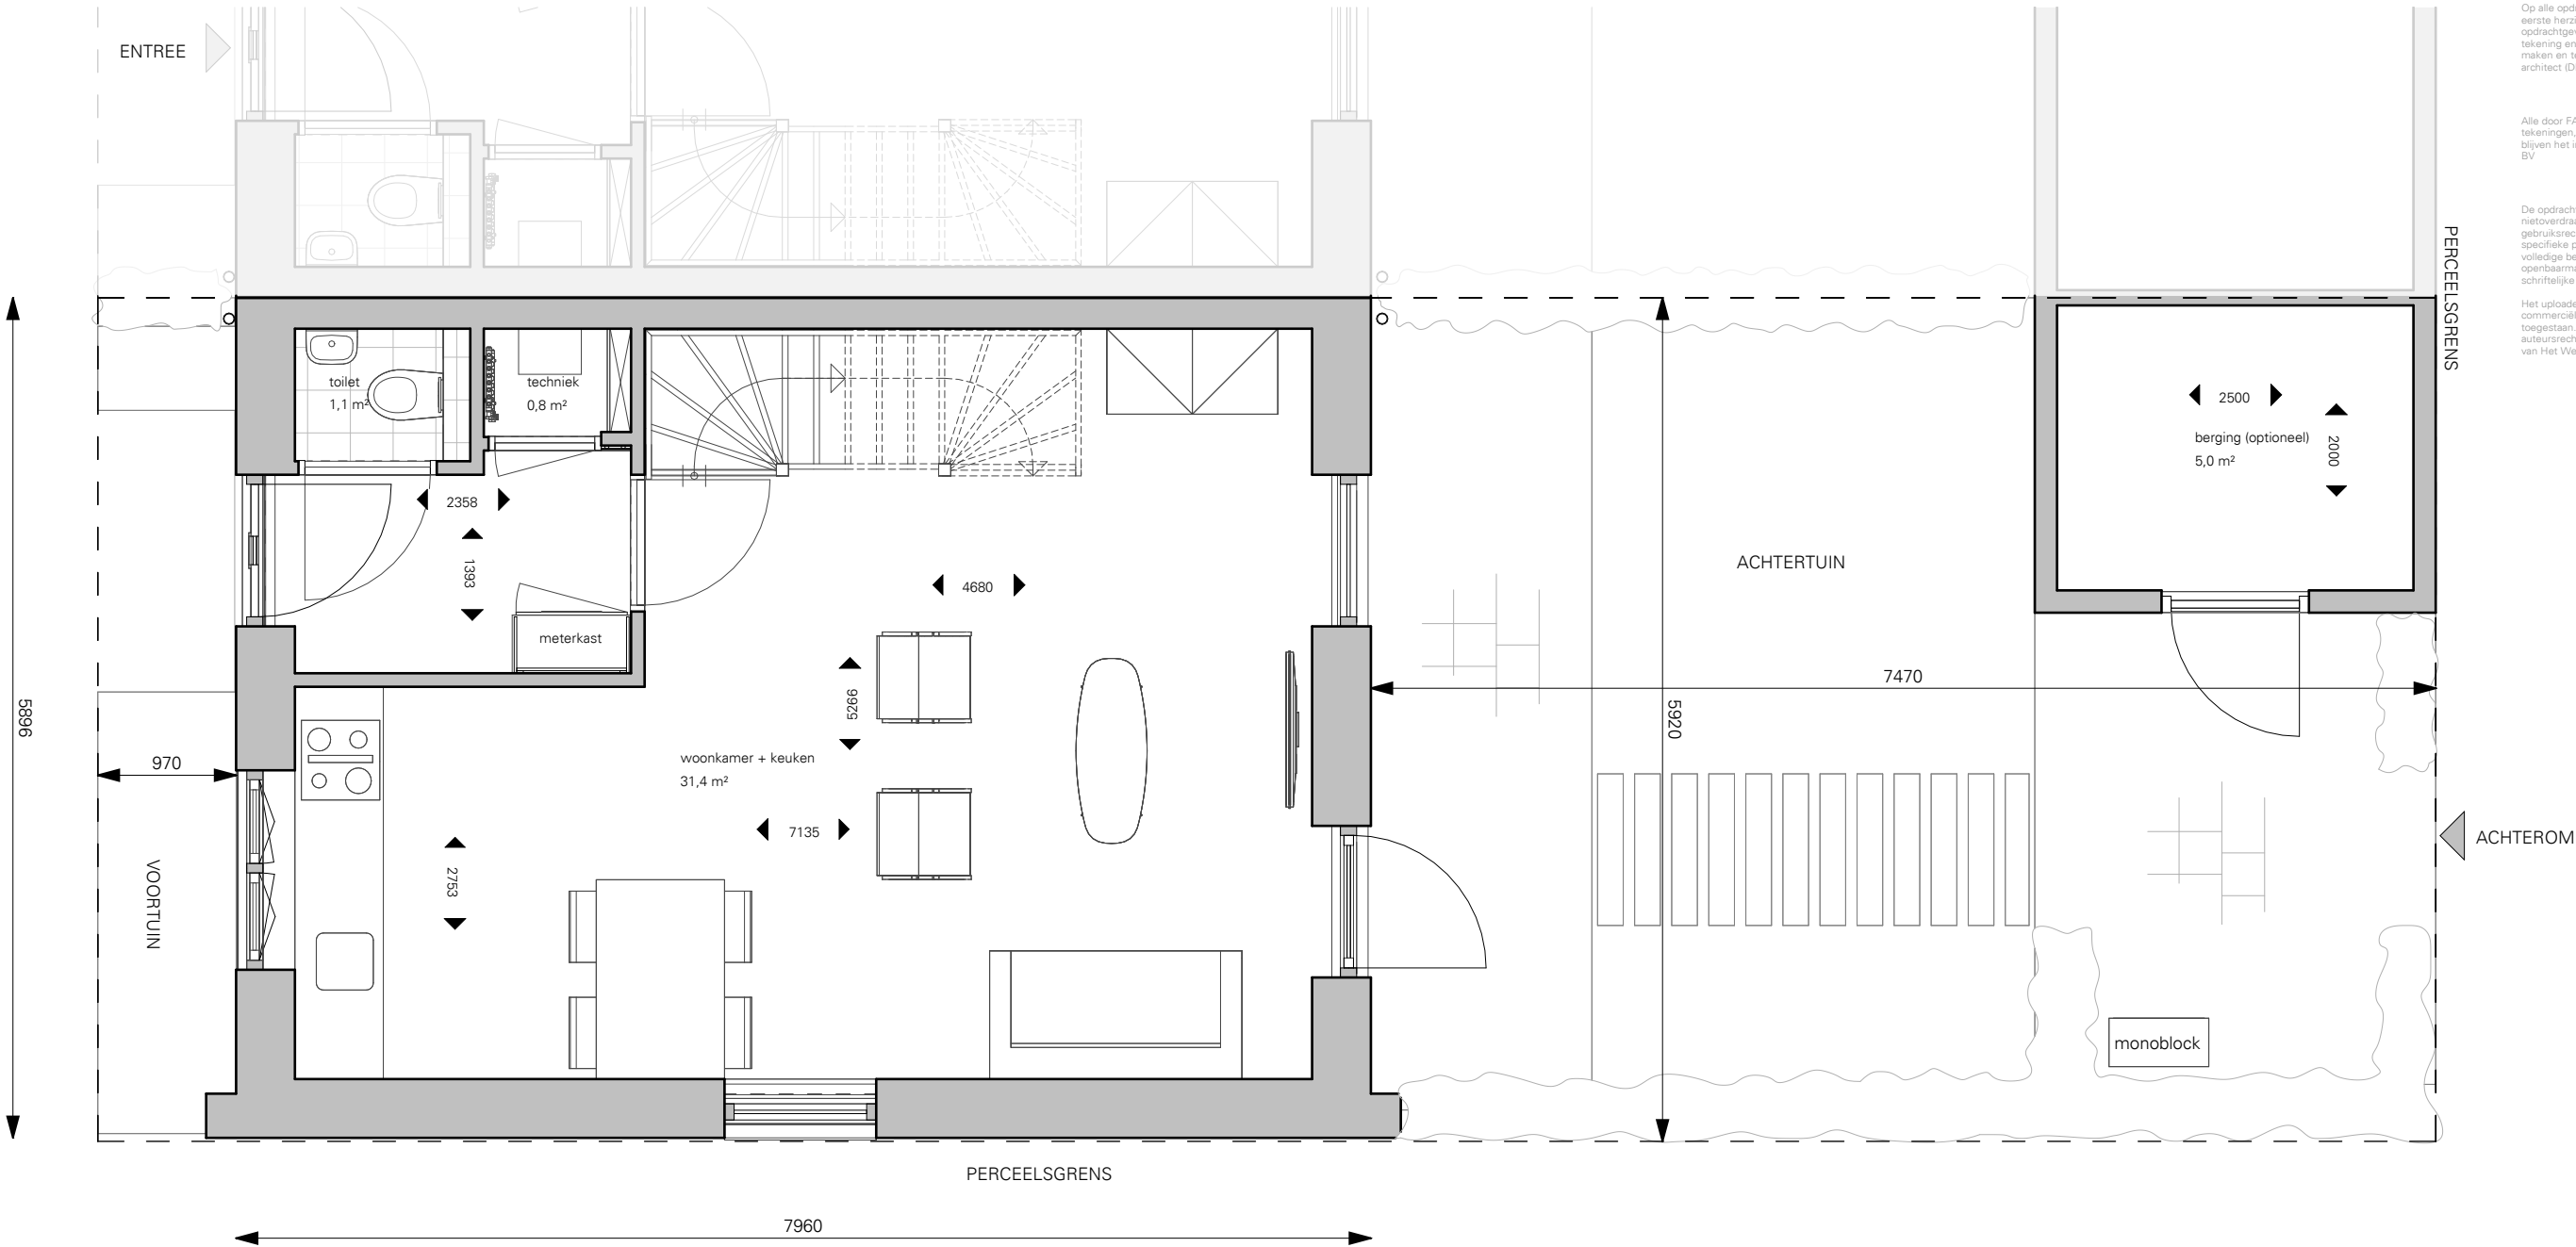

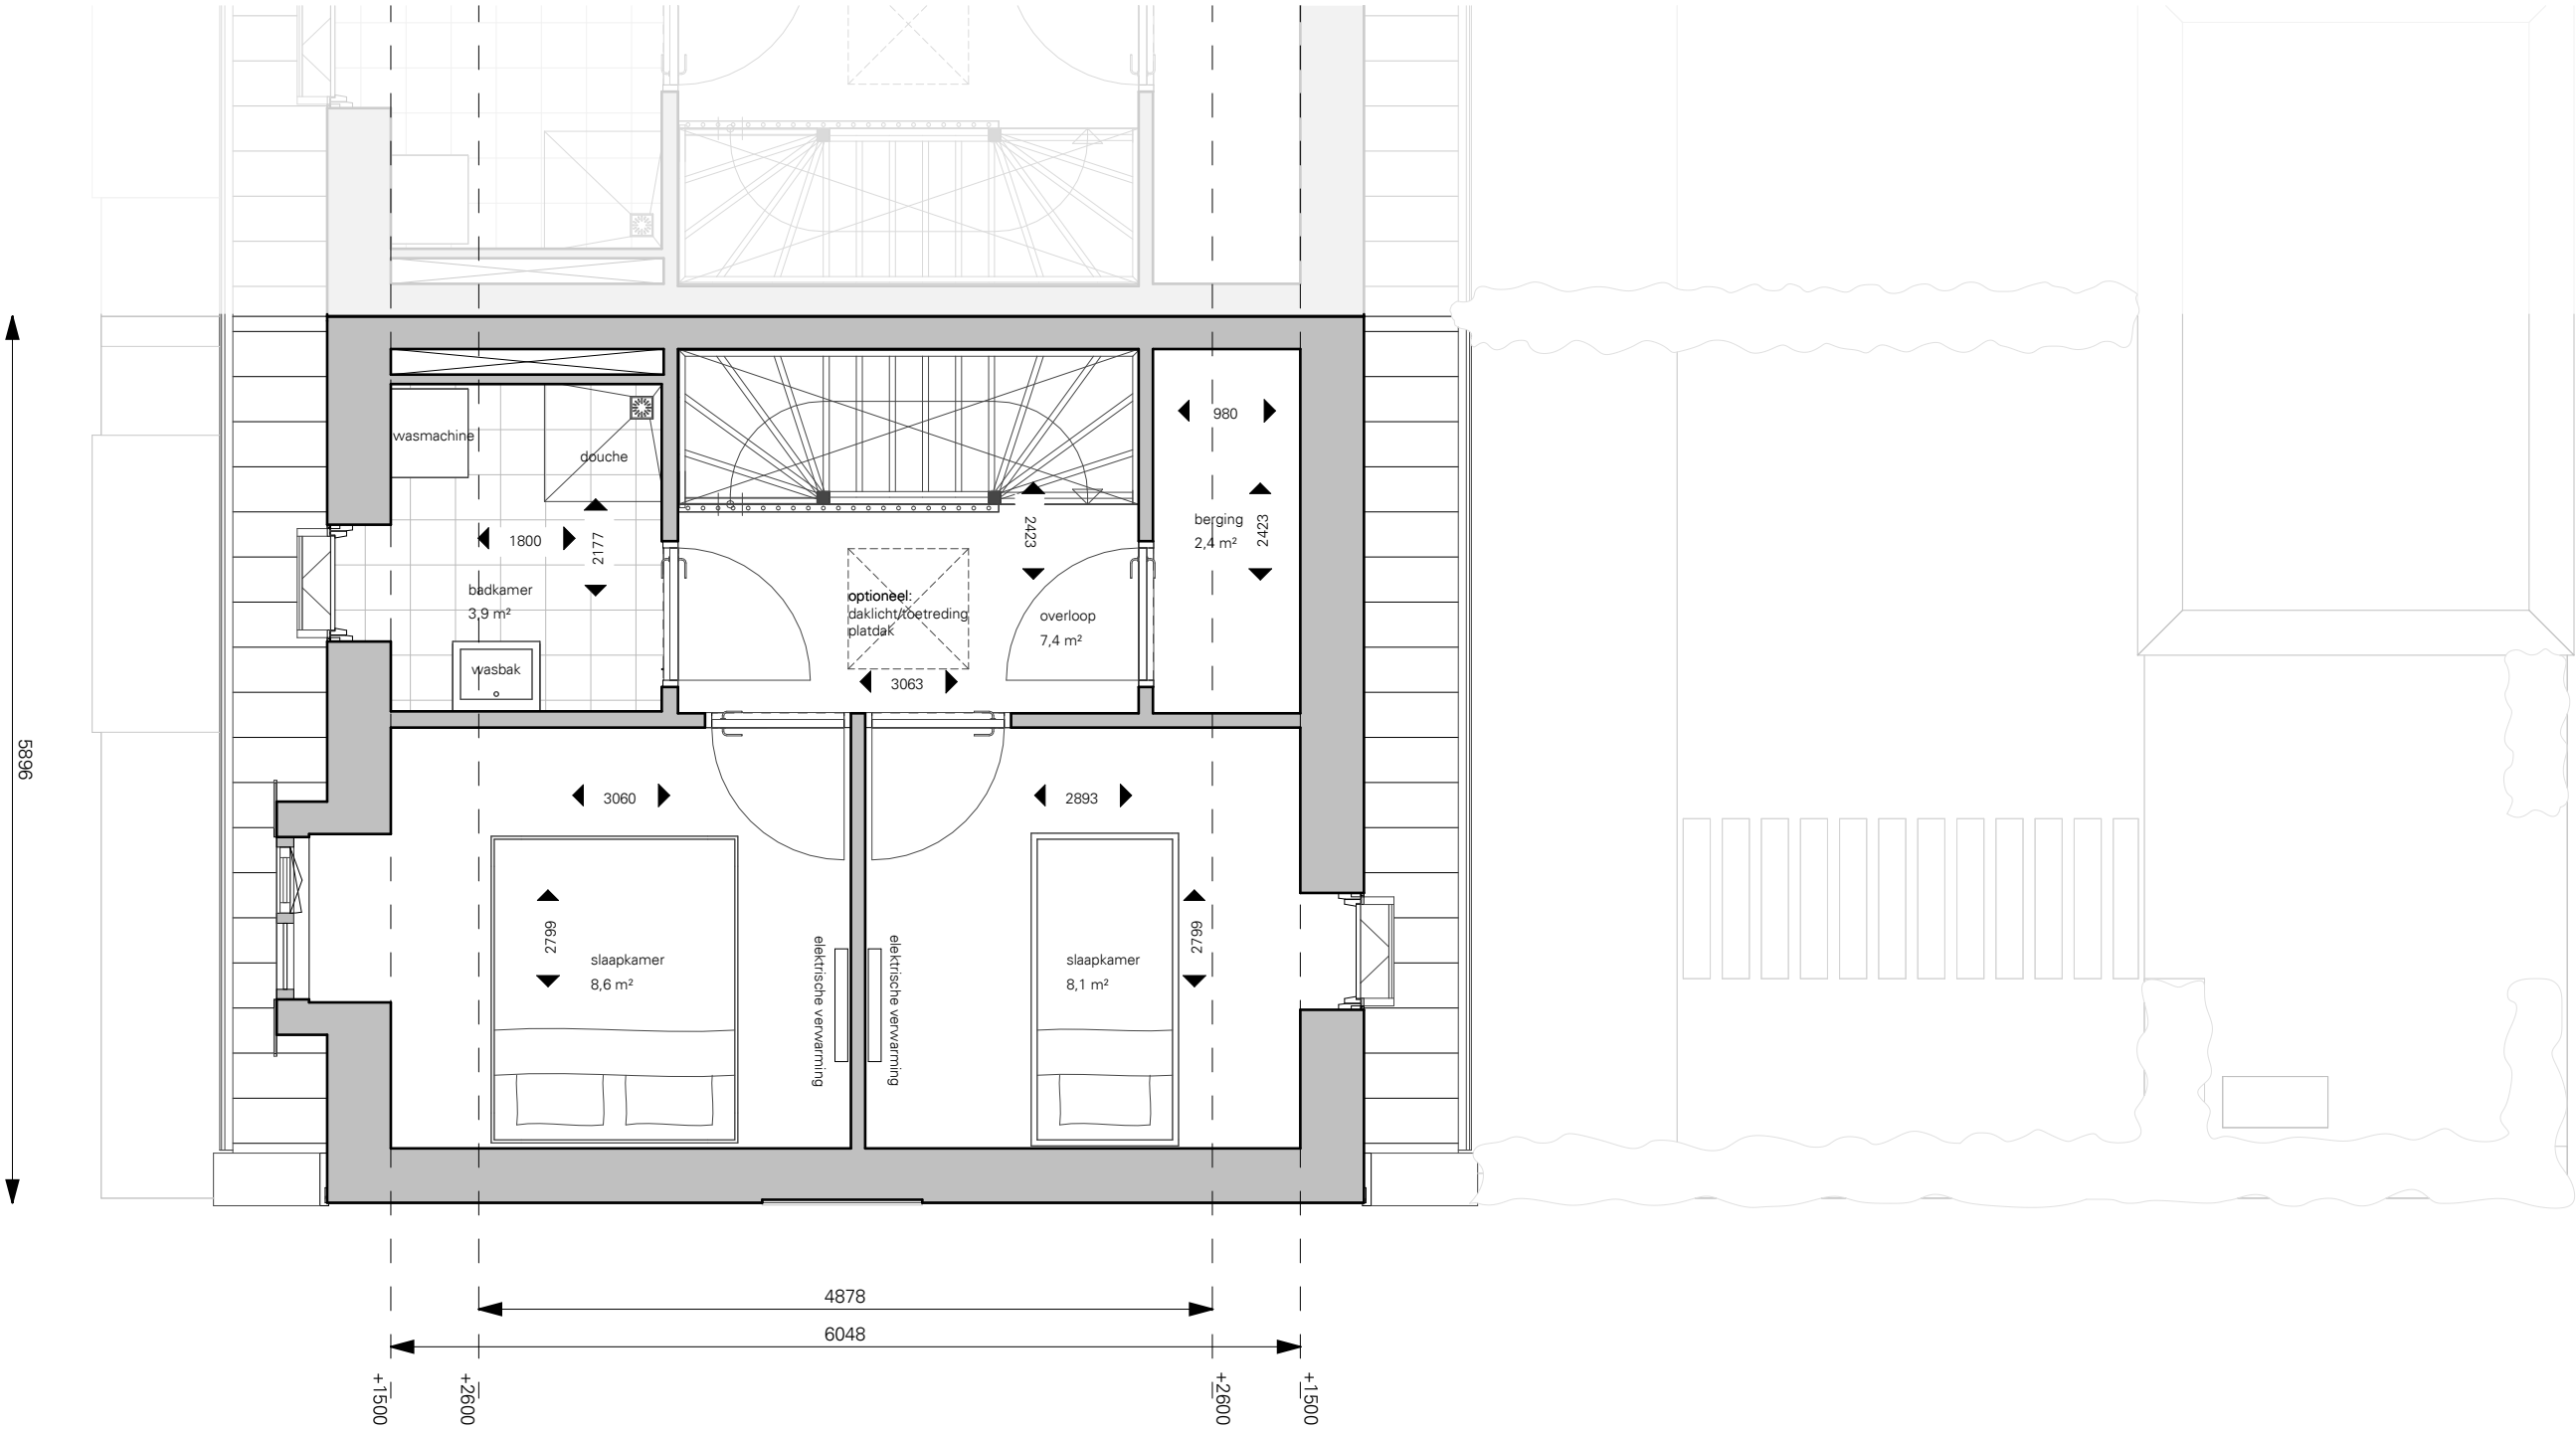

maatvoering interieur vanaf de 1,5 meter hoogtelijn



OMSCHRIJVING

EERSTE VERDIEPING
bouwnummer 9

SCHAAL 1:50
FORMAAT A3

VK-25166

Oppervlakten en maatvoering zijn indicatief, deze kunnen afwijken van de werkelijkheid. Wijzigingen voorbehouden



OMSCHRIJVING

WESTGEVEL
bouwnummer 9

SCHAAL 1:100
FORMAAT A3

VK-25166

Oppervlakten en maatvoering zijn indicatief,
deze kunnen afwijken van de werkelijkheid.
Wijzigingen voorbehouden



OMSCHRIJVING

ZUIDGEVEL
bouwnummer 9

SCHAAL 1:100
FORMAAT A3

VK-25166

Oppervlakten en maatvoering zijn indicatief,
deze kunnen afwijken van de werkelijkheid.
Wijzigingen voorbehouden



OMSCHRIJVING

OOSTGEVEL
bouwnummer 9

SCHAAL 1:100
FORMAAT A3

VK-25166

Oppervlakten en maatvoering zijn indicatief,
deze kunnen afwijken van de werkelijkheid.
Wijzigingen voorbehouden





FARSK architecten & Infra B.V.
Harlingerstraatweg 2a
8916 BB LEEUWARDEN

Bezoekadres: Harlingensingel 23b

Op alle opdrachten is van toepassing De Nieuwe Regeling 2011
eerste herziening, juli 2013. Rechtsverhoudingen
opdrachtgever-architect (DNR 2011). Het is niet toegestaan deze
tekening en / of dit ontwerp te versimpeligen, openbaar te
maken en te versimpeligen zonder toestemming van de
architect (DNR 2011), art. 46 lid 1. Auteursrecht van de adviseur

