

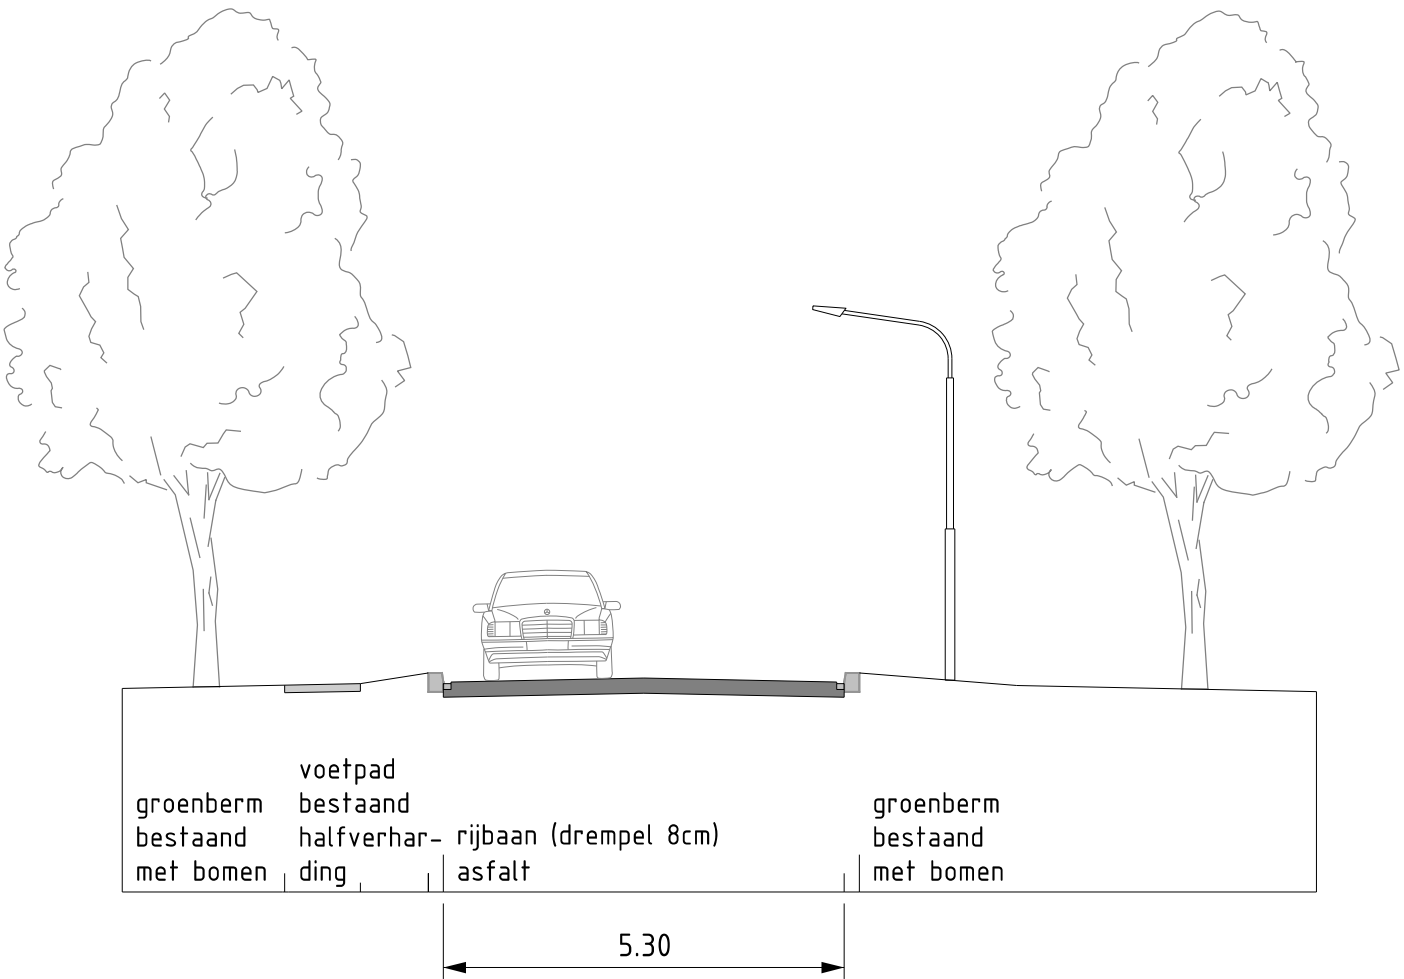
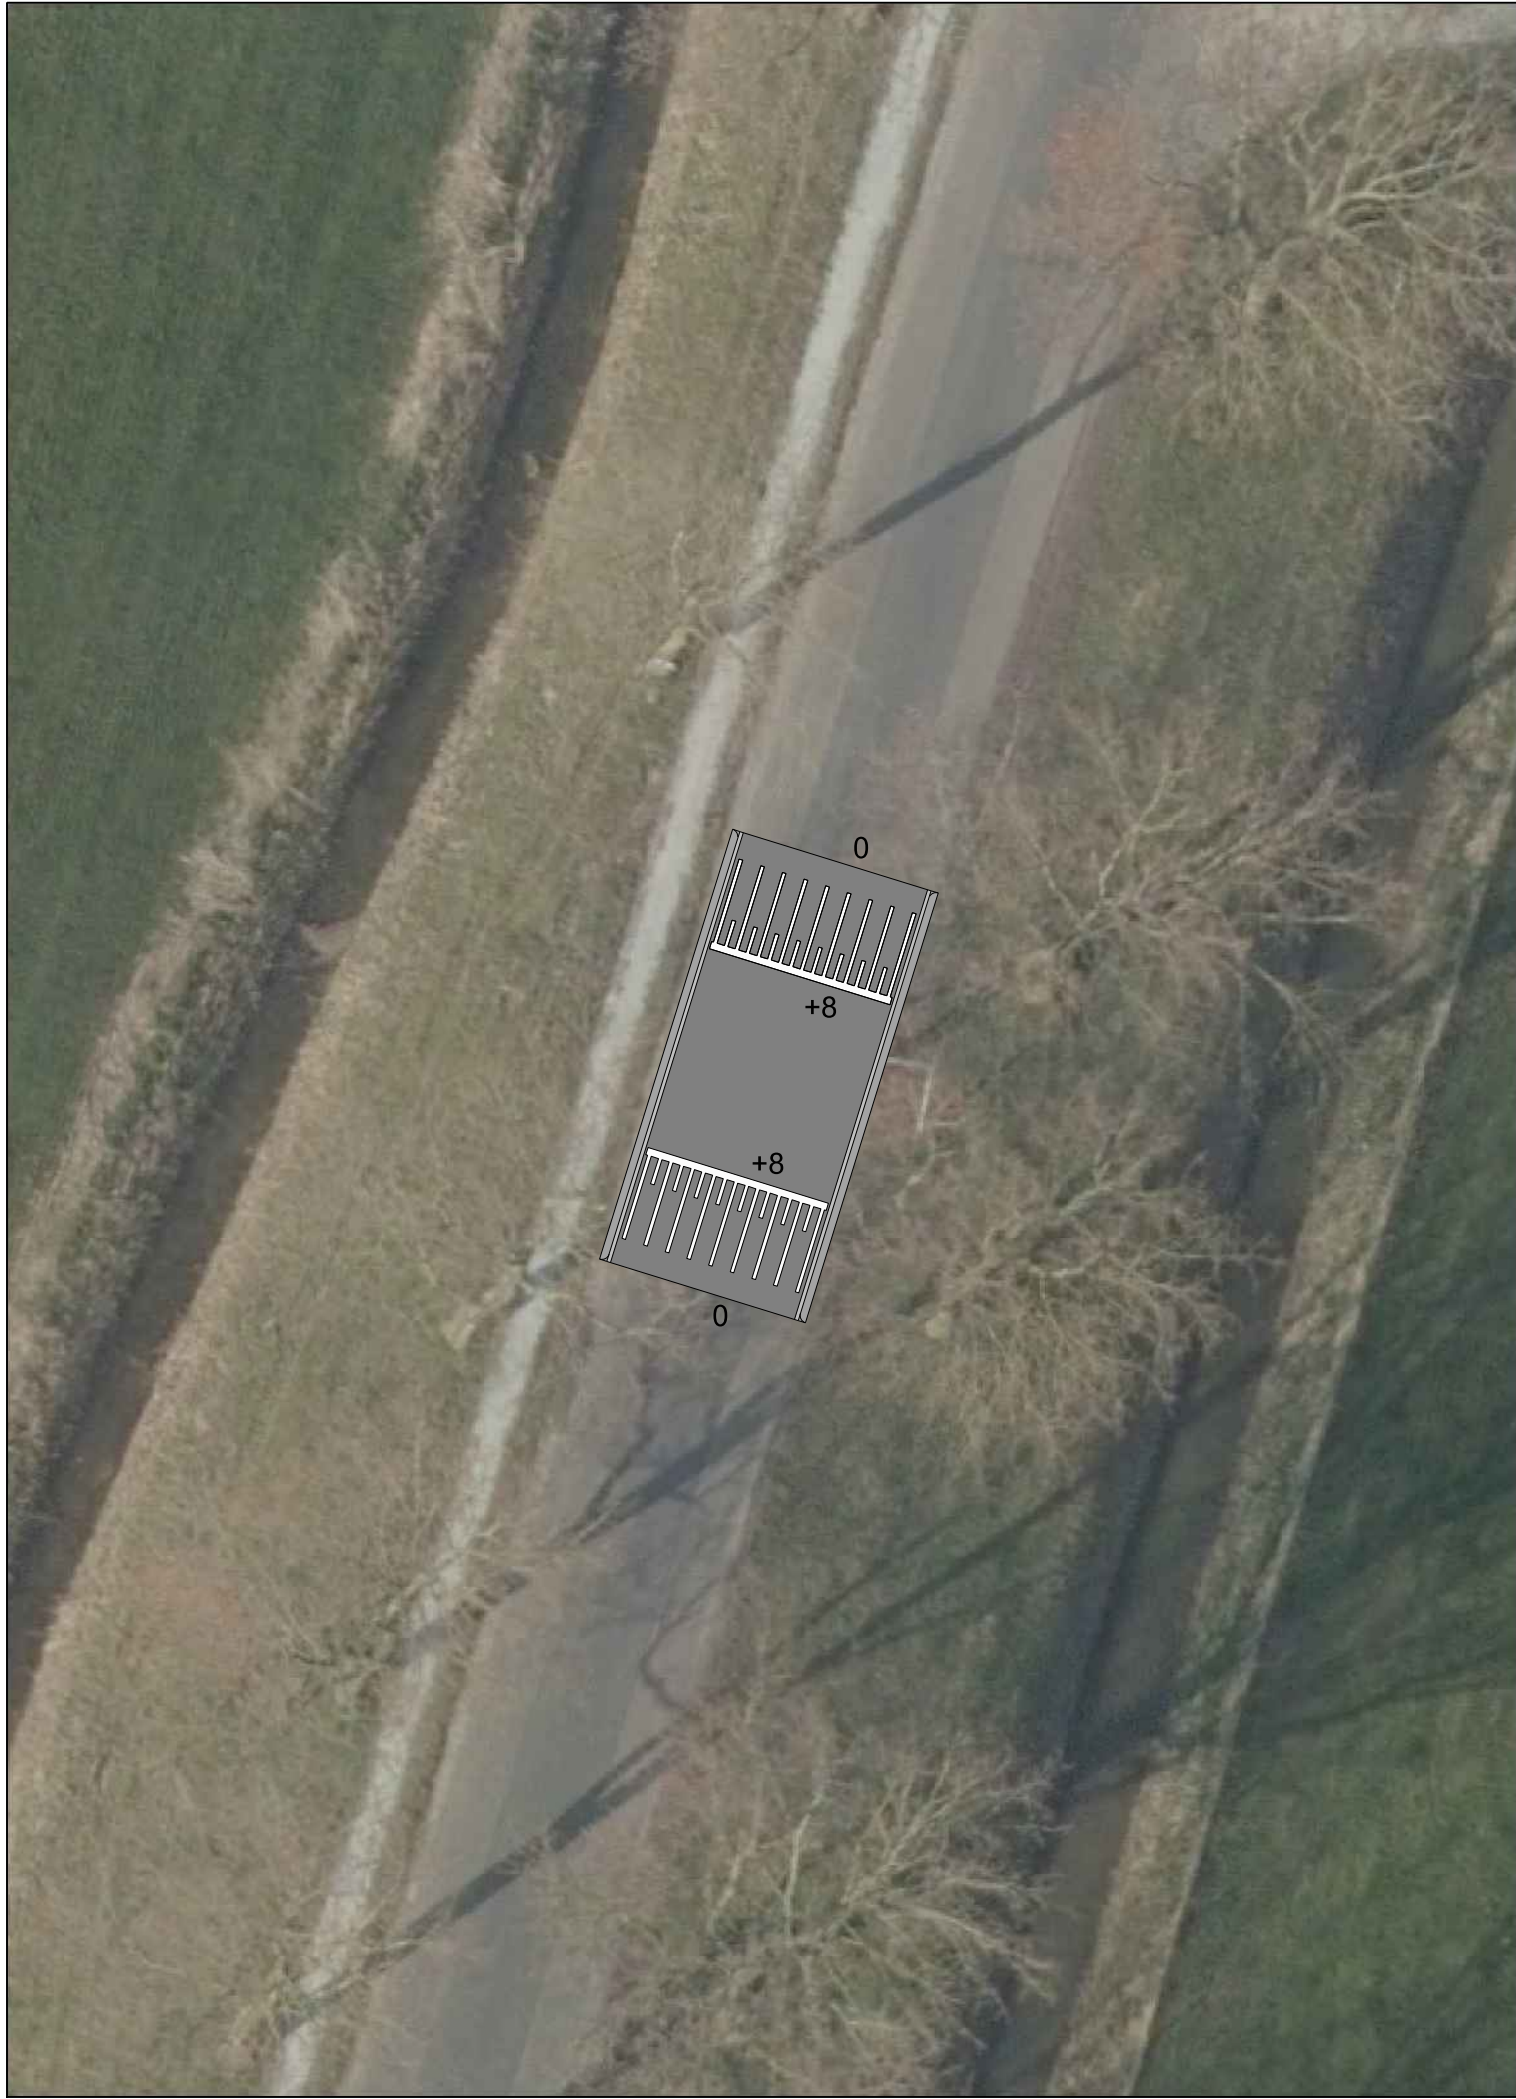


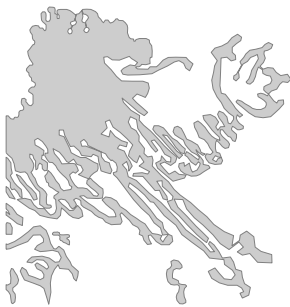

Principeprofiel drempel asfalt

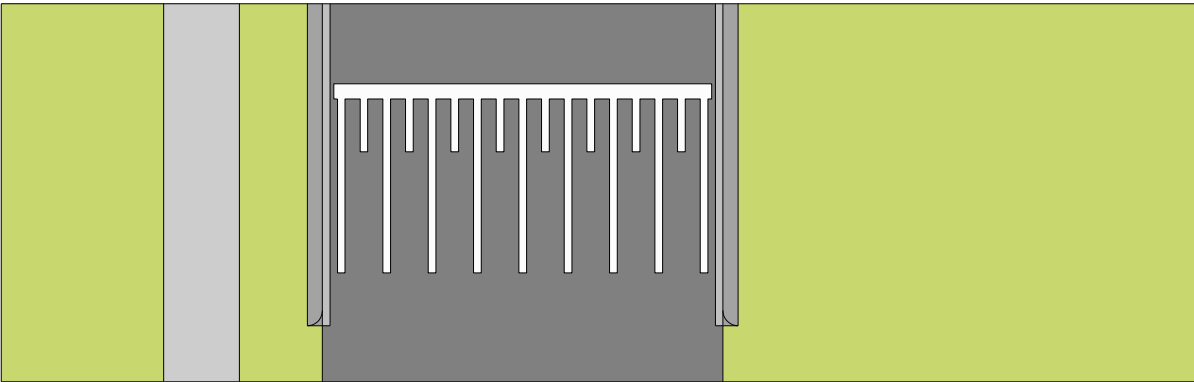

Verkeersremmende maatregelen Alde Leie Leijester Hegedyk/Arjen Roelswei


Verkeersdrempel Leijester Hegedyk t.h.v. Koekoekspaed

datum December 2021
formaat A3
schaal 1:200
blad 1
getekend KS
status VO



1

tekeningpad+naam
63_IPAldeLeieMaatregelen.dgn
Gemeente Leeuwarden, Fysiek Domein, Sector Ruimtelijke Ontwikkeling en Inrichting, Cluster Stedenbouw



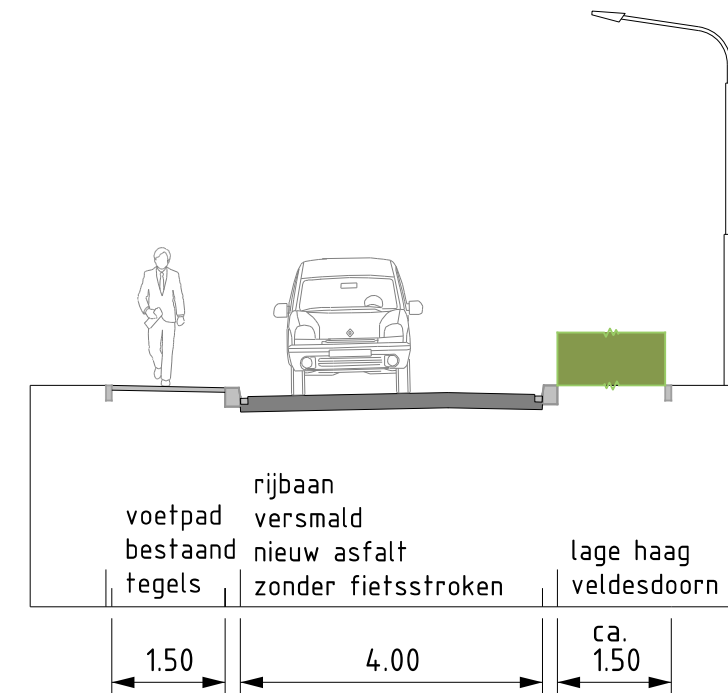

Principeprofiel wegversmalling oostzijde

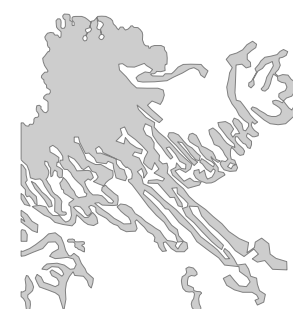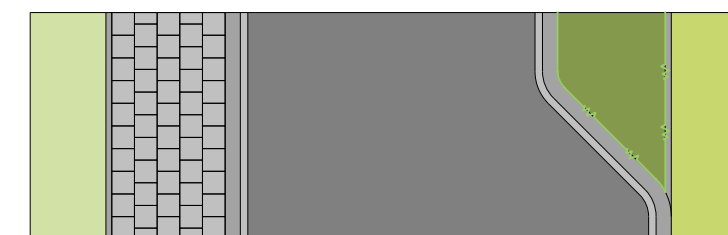

Verkeersremmende maatregelen Alde Leie Leijester Hegedyk/Arjen Roelswei

Wegversmalling Leijester Hegedyk tussen nr. 70 en 72


2

tekeningpad+naam
63_IPAldeLeieMaatregelen.dgn

Gemeente Leeuwarden, Fysiek Domein, Sector Ruimtelijke Ontwikkeling en Inrichting, Cluster Stedenbouw

datum December 2021
formaat A3
schaal 1:200
blad 2
getekend KS
status VO



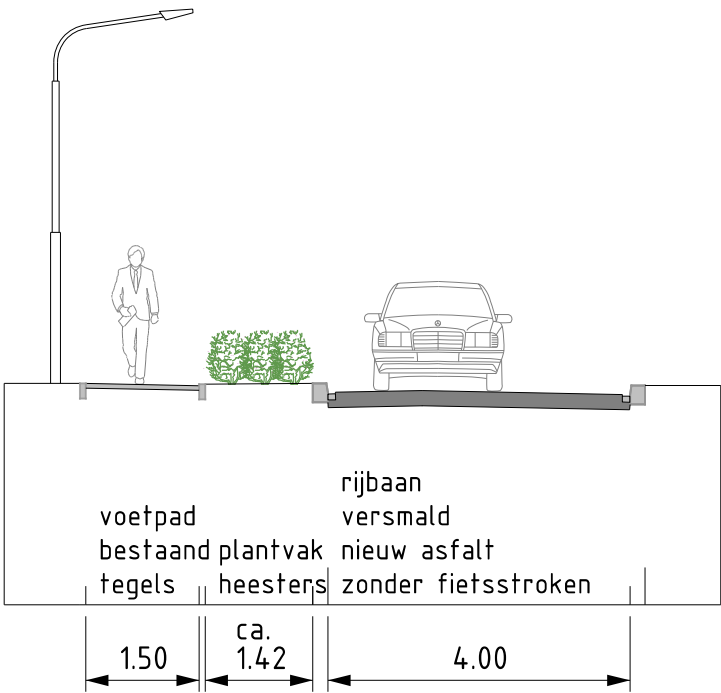

Principeprofiel wegversmalling westzijde



Verkeersremmende maatregelen Alde Leie Leijester Hegedyk/Arjen Roelswei



Wegversmalling Leijester Hegedyk t.h.v. nr. 50

3


tekeningpad+naam
63_IPAldeLeieMaatregelen.dgn
Gemeente Leeuwarden, Fysiek Domein, Sector Ruimtelijke Ontwikkeling en Inrichting, Cluster Stedenbouw

datum December 2021
formaat A3
schaal 1:200
blad 3
getekend KS
status VO



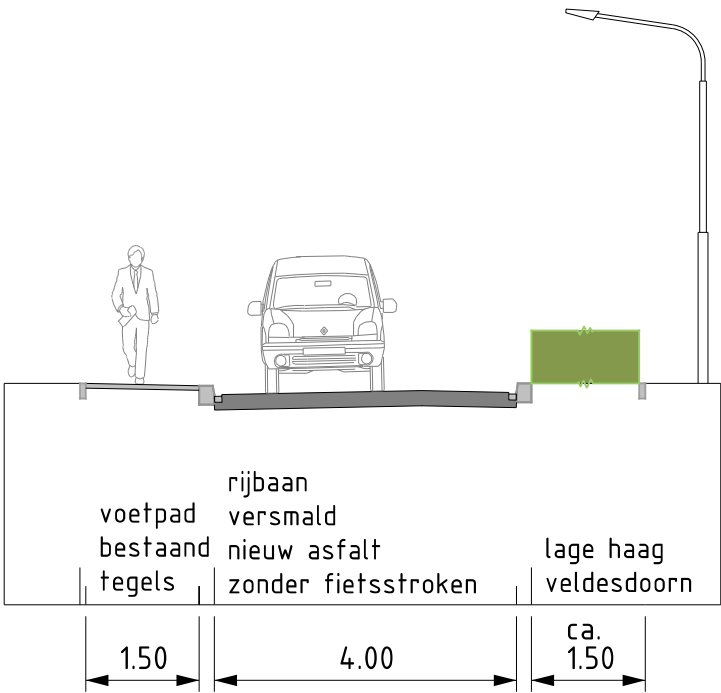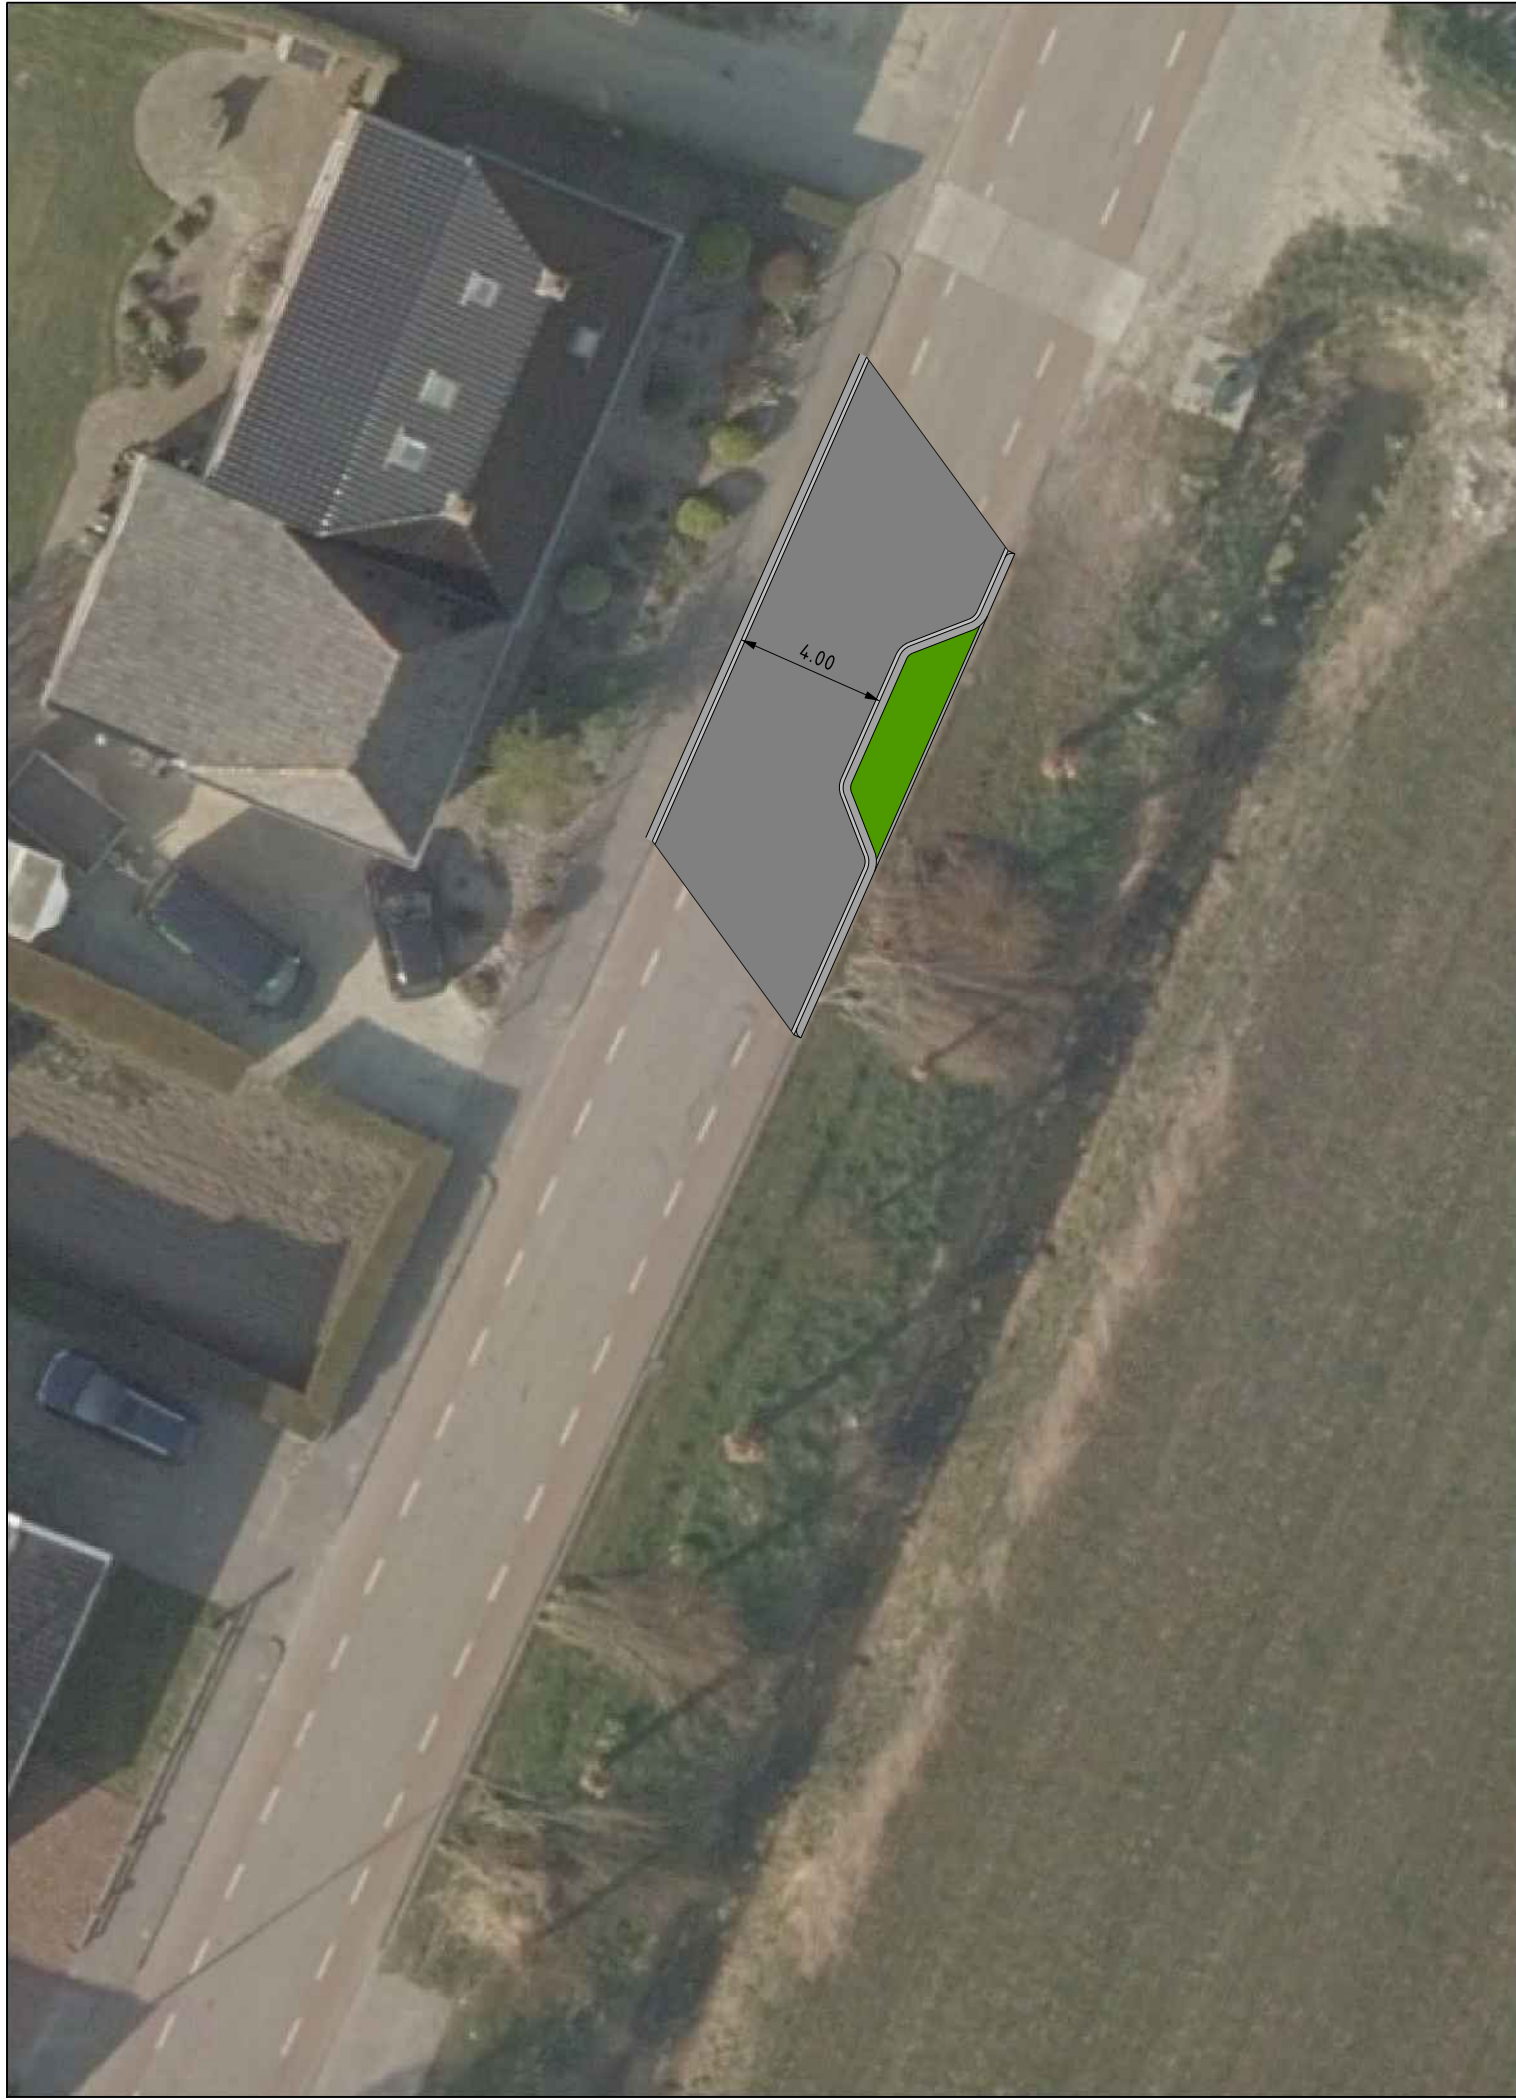

Principeprofiel wegversmalling oostzijde

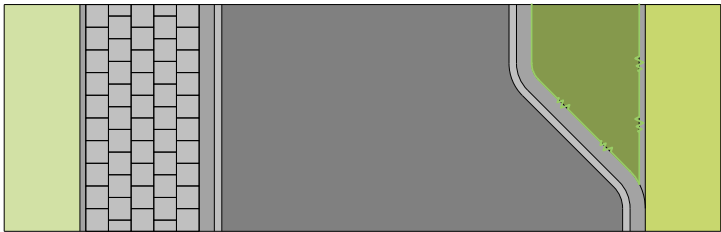

Verkeersremmende maatregelen Alde Leie Leijester Hegedyk/Arjen Roelswei



Wegversmalling Leijester Hegedyk t.h.v. nr. 42

4

tekeningpad+naam
63_IPAldeLeieMaatregelen.dgn
Gemeente Leeuwarden, Fysiek Domein, Sector Ruimtelijke Ontwikkeling en Inrichting, Cluster Stedenbouw

datum December 2021
formaat A3
schaal 1:200
blad 4
getekend KS
status VO



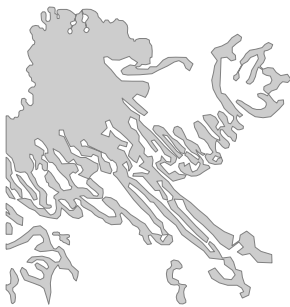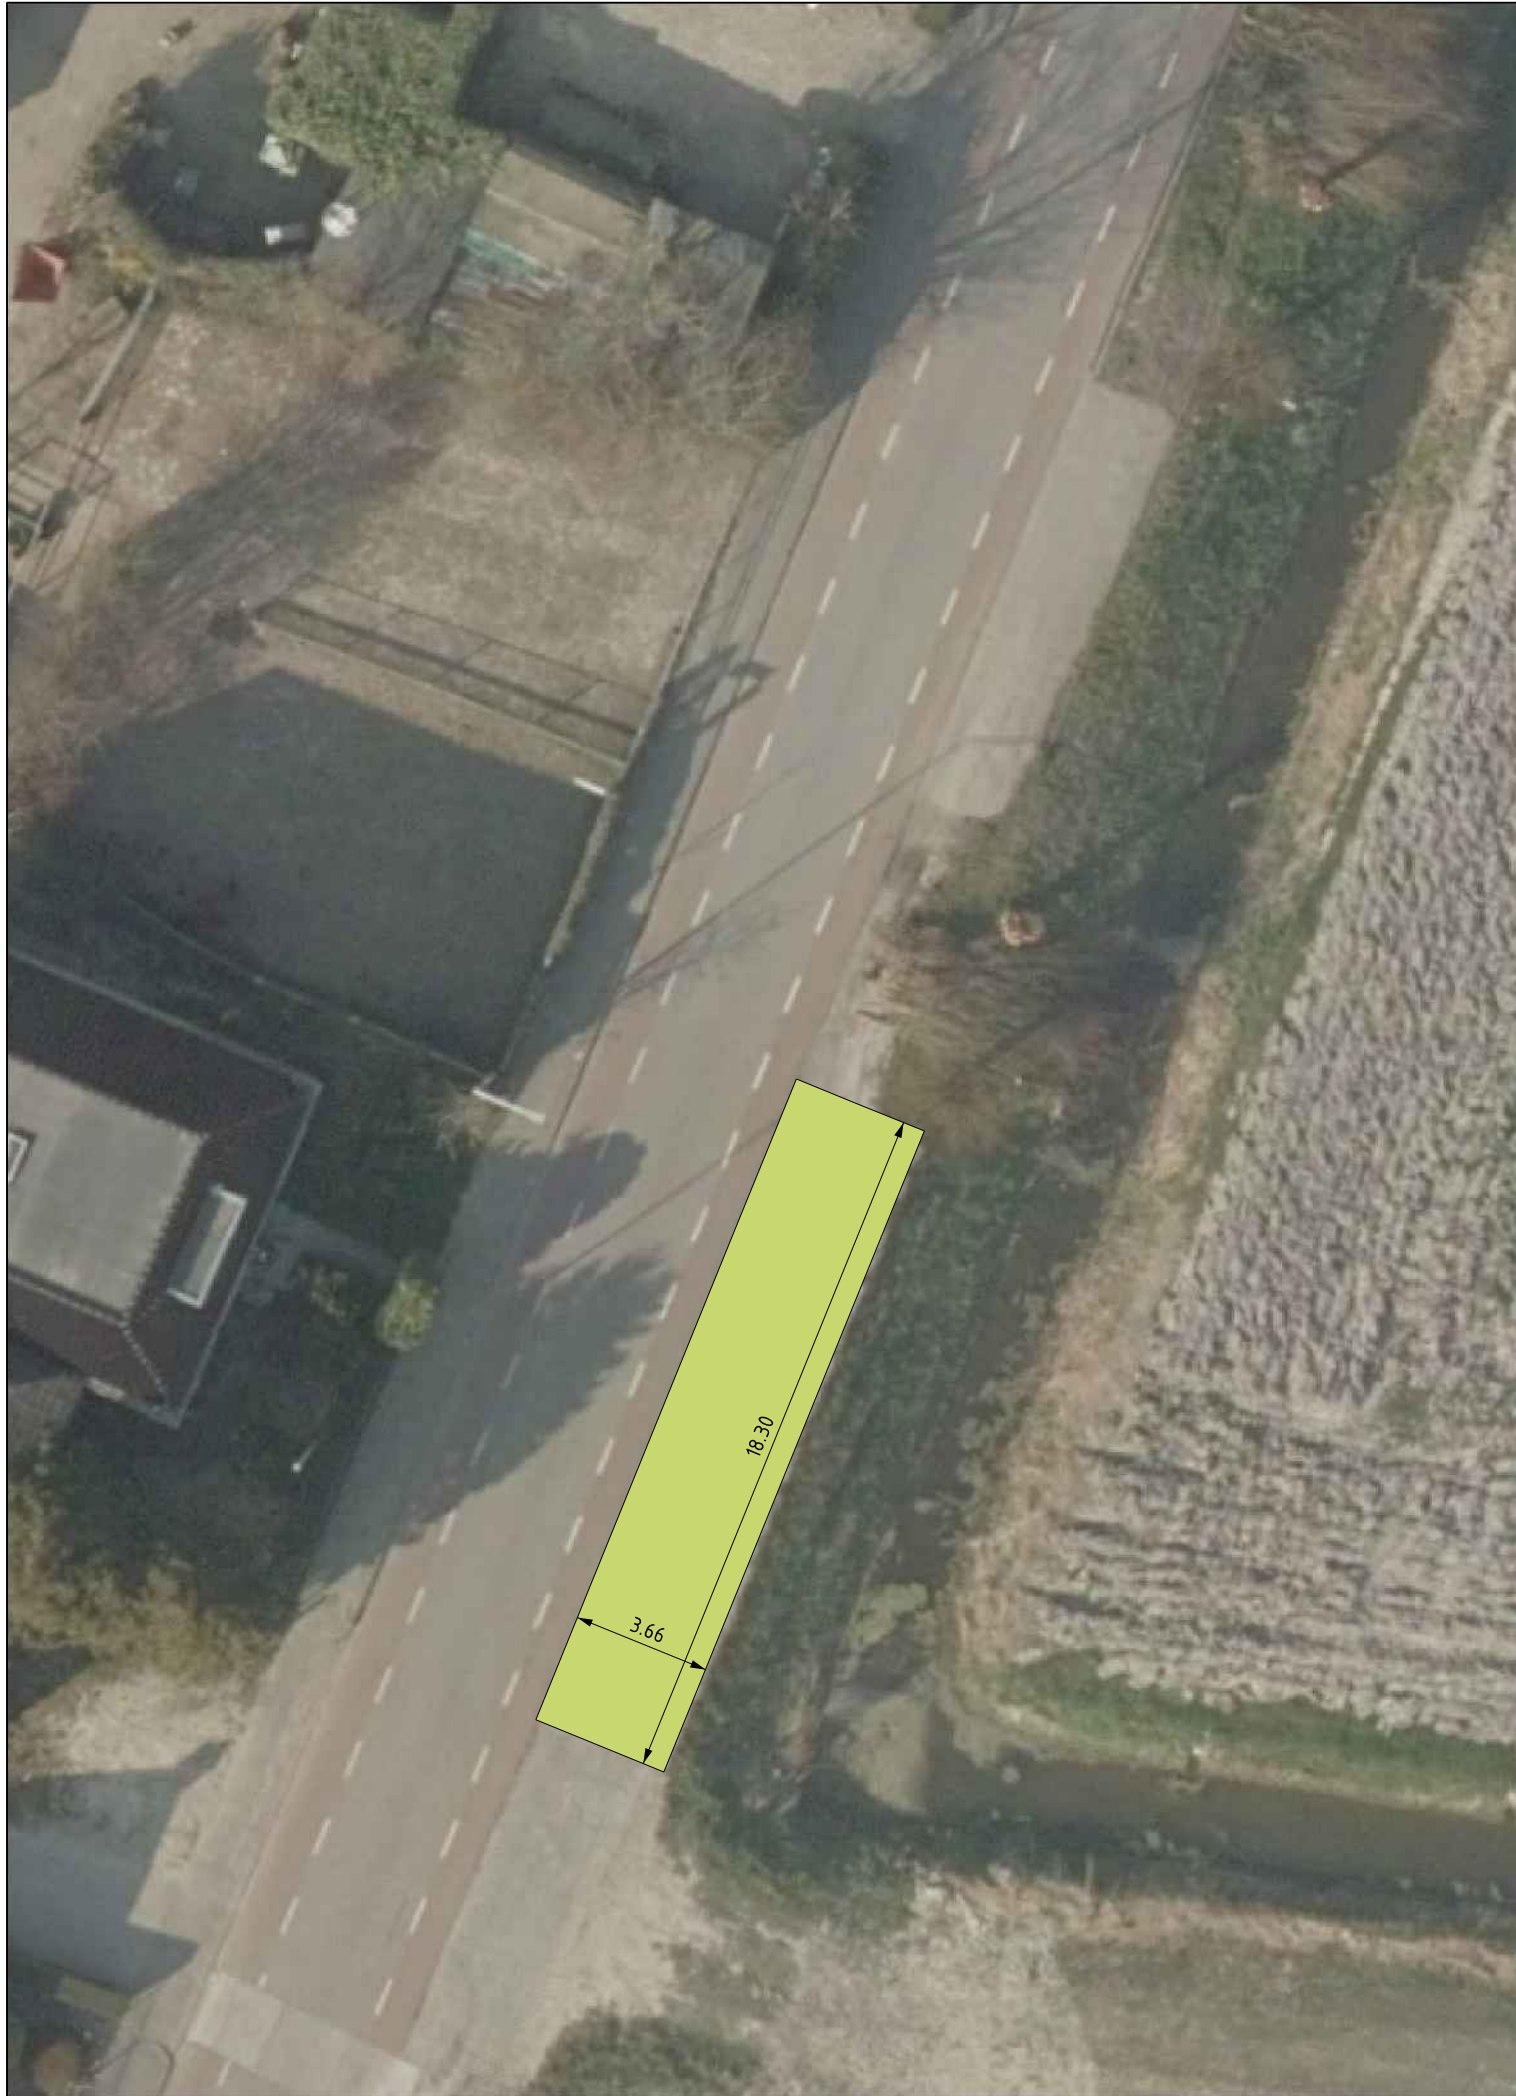

Verkeersremmende maatregelen Alde Leie Leijester Hegedyk/Arjen Roelswei

Verwijderen overtollige verharding t.h.v. nr. 38

5

tekeningpad+naam
63_IPAldeLeieMaatregelen.dgn
Gemeente Leeuwarden, Fysiek Domein, Sector Ruimtelijke Ontwikkeling en Inrichting, Cluster Stedenbouw

datum December 2021
formaat A3
schaal 1:200
blad 5
getekend KS
status VO





Verkeersremmende maatregelen Alde Leie Leijester Hegedyk/Arjen Roelswei


Bochtversteving kruising Leijester Hegedyk/Langedyk

6



tekeningpad+naam
63_IPAldeLeieMaatregelen.dgn
Gemeente Leeuwarden, Fysiek Domein, Sector Ruimtelijke Ontwikkeling en Inrichting, Cluster Stedenbouw

datum December 2021
formaat A3
schaal 1:200
blad 6
getekend KS
status VO



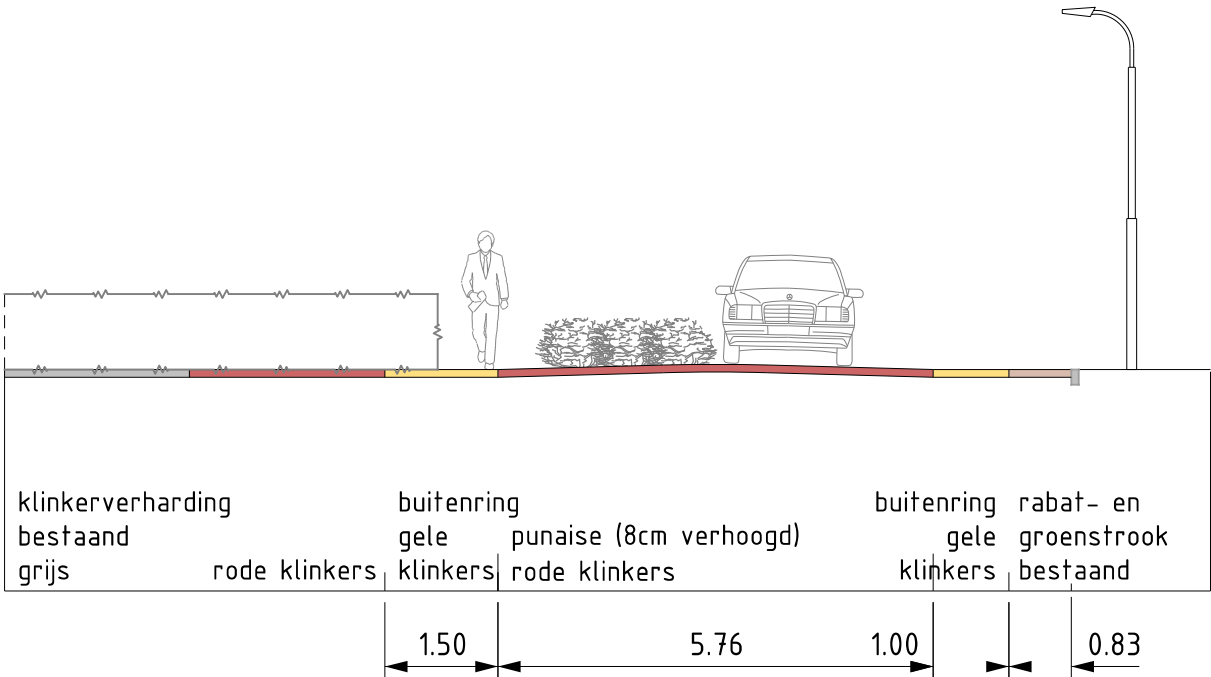

Principeprofiel punaise

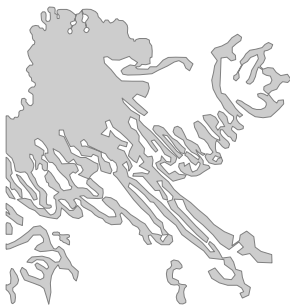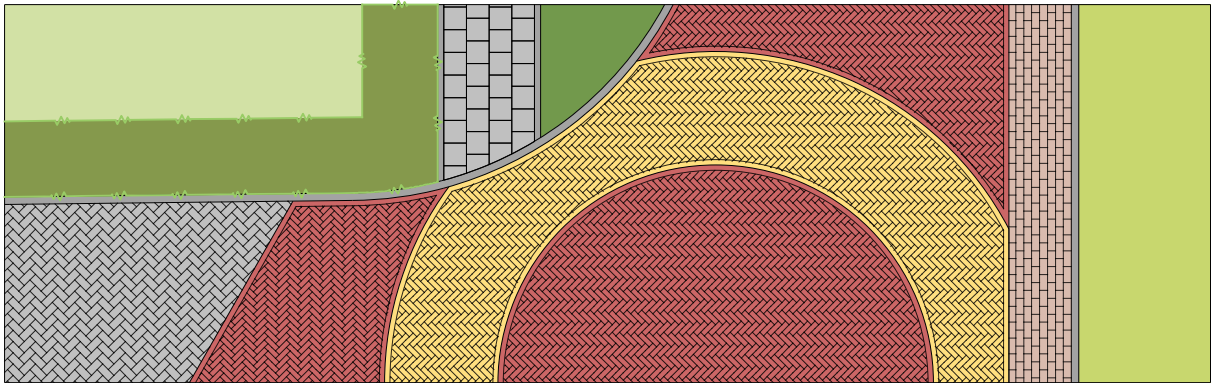

Verkeersremmende maatregelen Alde Leie Leijester Hegedyk/Arjen Roelswei


Punaise kruising Langedyk/Op 't Fintsje

7


tekeningpad+naam
63_IPAldeLeieMaatregelen.dgn
Gemeente Leeuwarden, Fysiek Domein, Sector Ruimtelijke Ontwikkeling en Inrichting, Cluster Stedenbouw

datum December 2021
formaat A3
schaal 1:200
blad 7
getekend KS
status VO



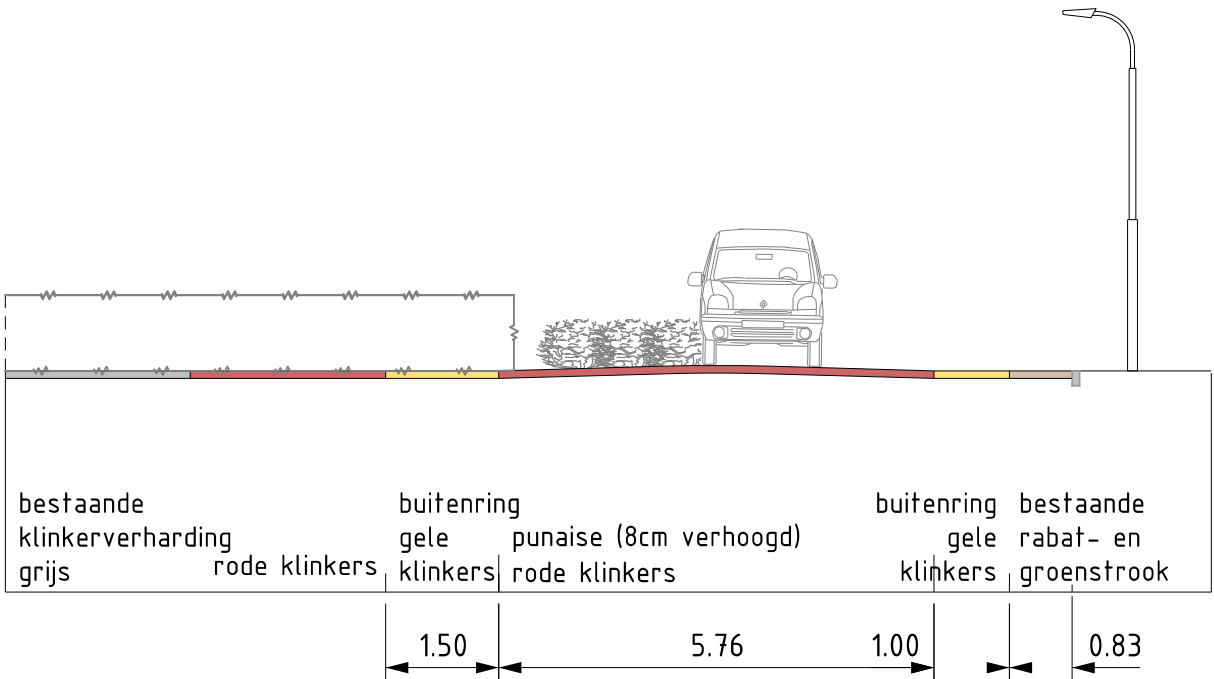

Principeprofiel punaise

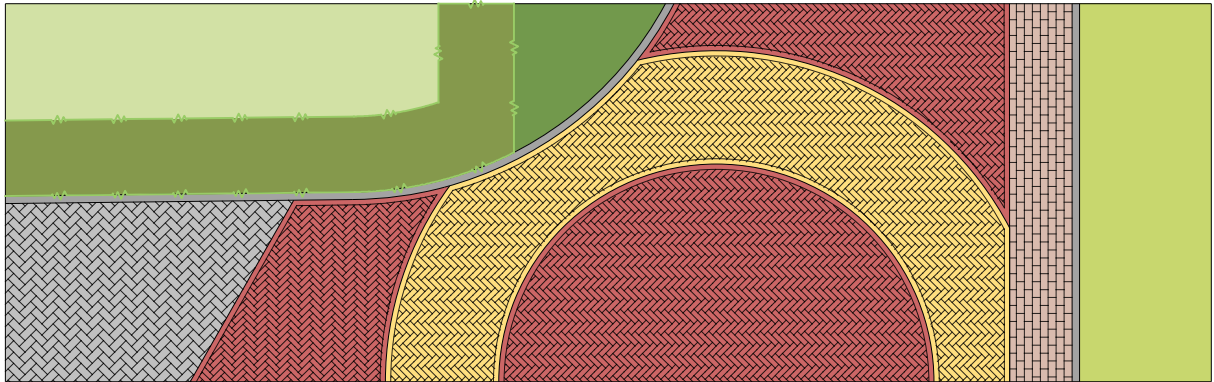

Verkeersremmende maatregelen Alde Leie Leijester Hegedyk/Arjen Roelswei


Punaise kruising Langedyk/It Skoalpaed

8


tekeningpad+naam
63_IPAldeLeieMaatregelen.dgn
Gemeente Leeuwarden, Fysiek Domein, Sector Ruimtelijke Ontwikkeling en Inrichting, Cluster Stedenbouw

datum December 2021
formaat A3
schaal 1:200
blad 8
getekend KS
status VO



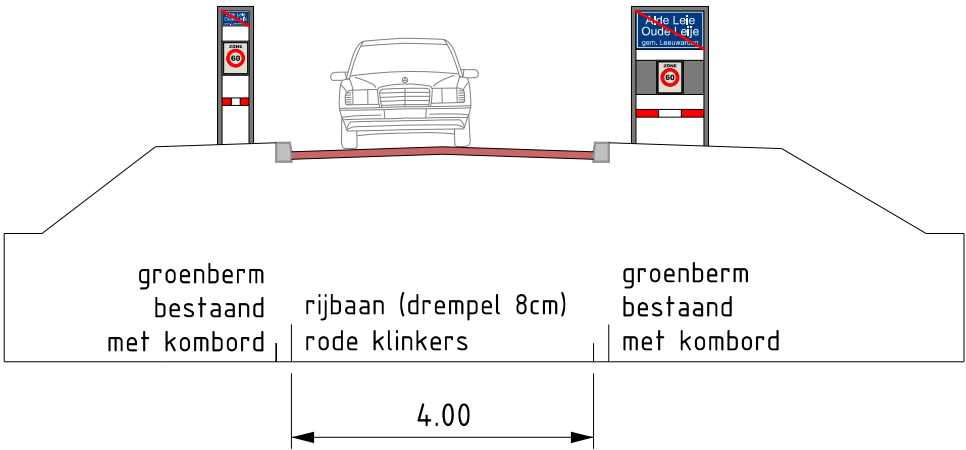

Principeprofiel komgrens oost (verplaatst)

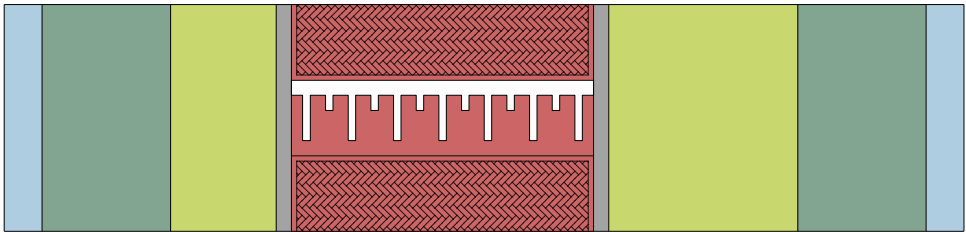

Verkeersremmende maatregelen Alde Leie Leijester Hegedyk/Arjen Roelswei



Verkeersdrempel komgrens Langedyk

9



tekeningpad+naam
63_IPAldeLeieMaatregelen.dgn
Gemeente Leeuwarden, Fysiek Domein, Sector Ruimtelijke Ontwikkeling en Inrichting, Cluster Stedenbouw

datum December 2021
formaat A3
schaal 1:200
blad 9
getekend KS
status VO



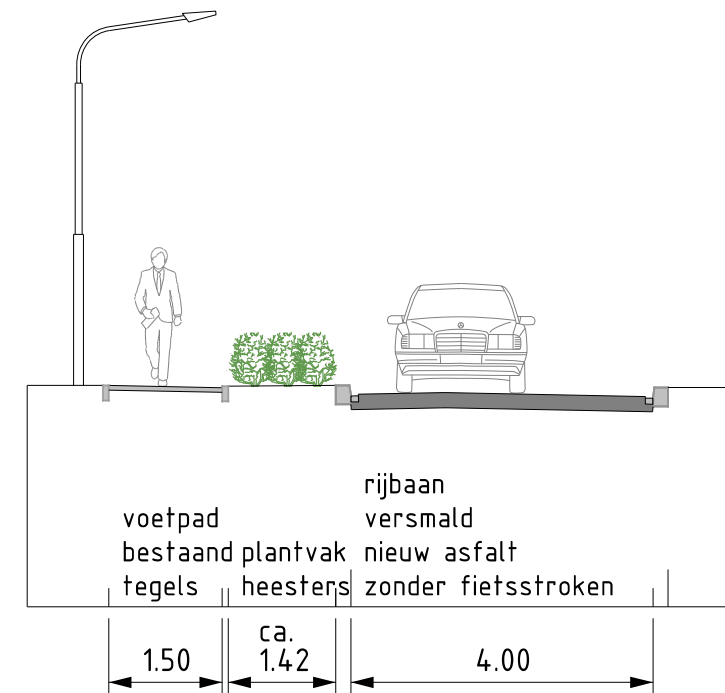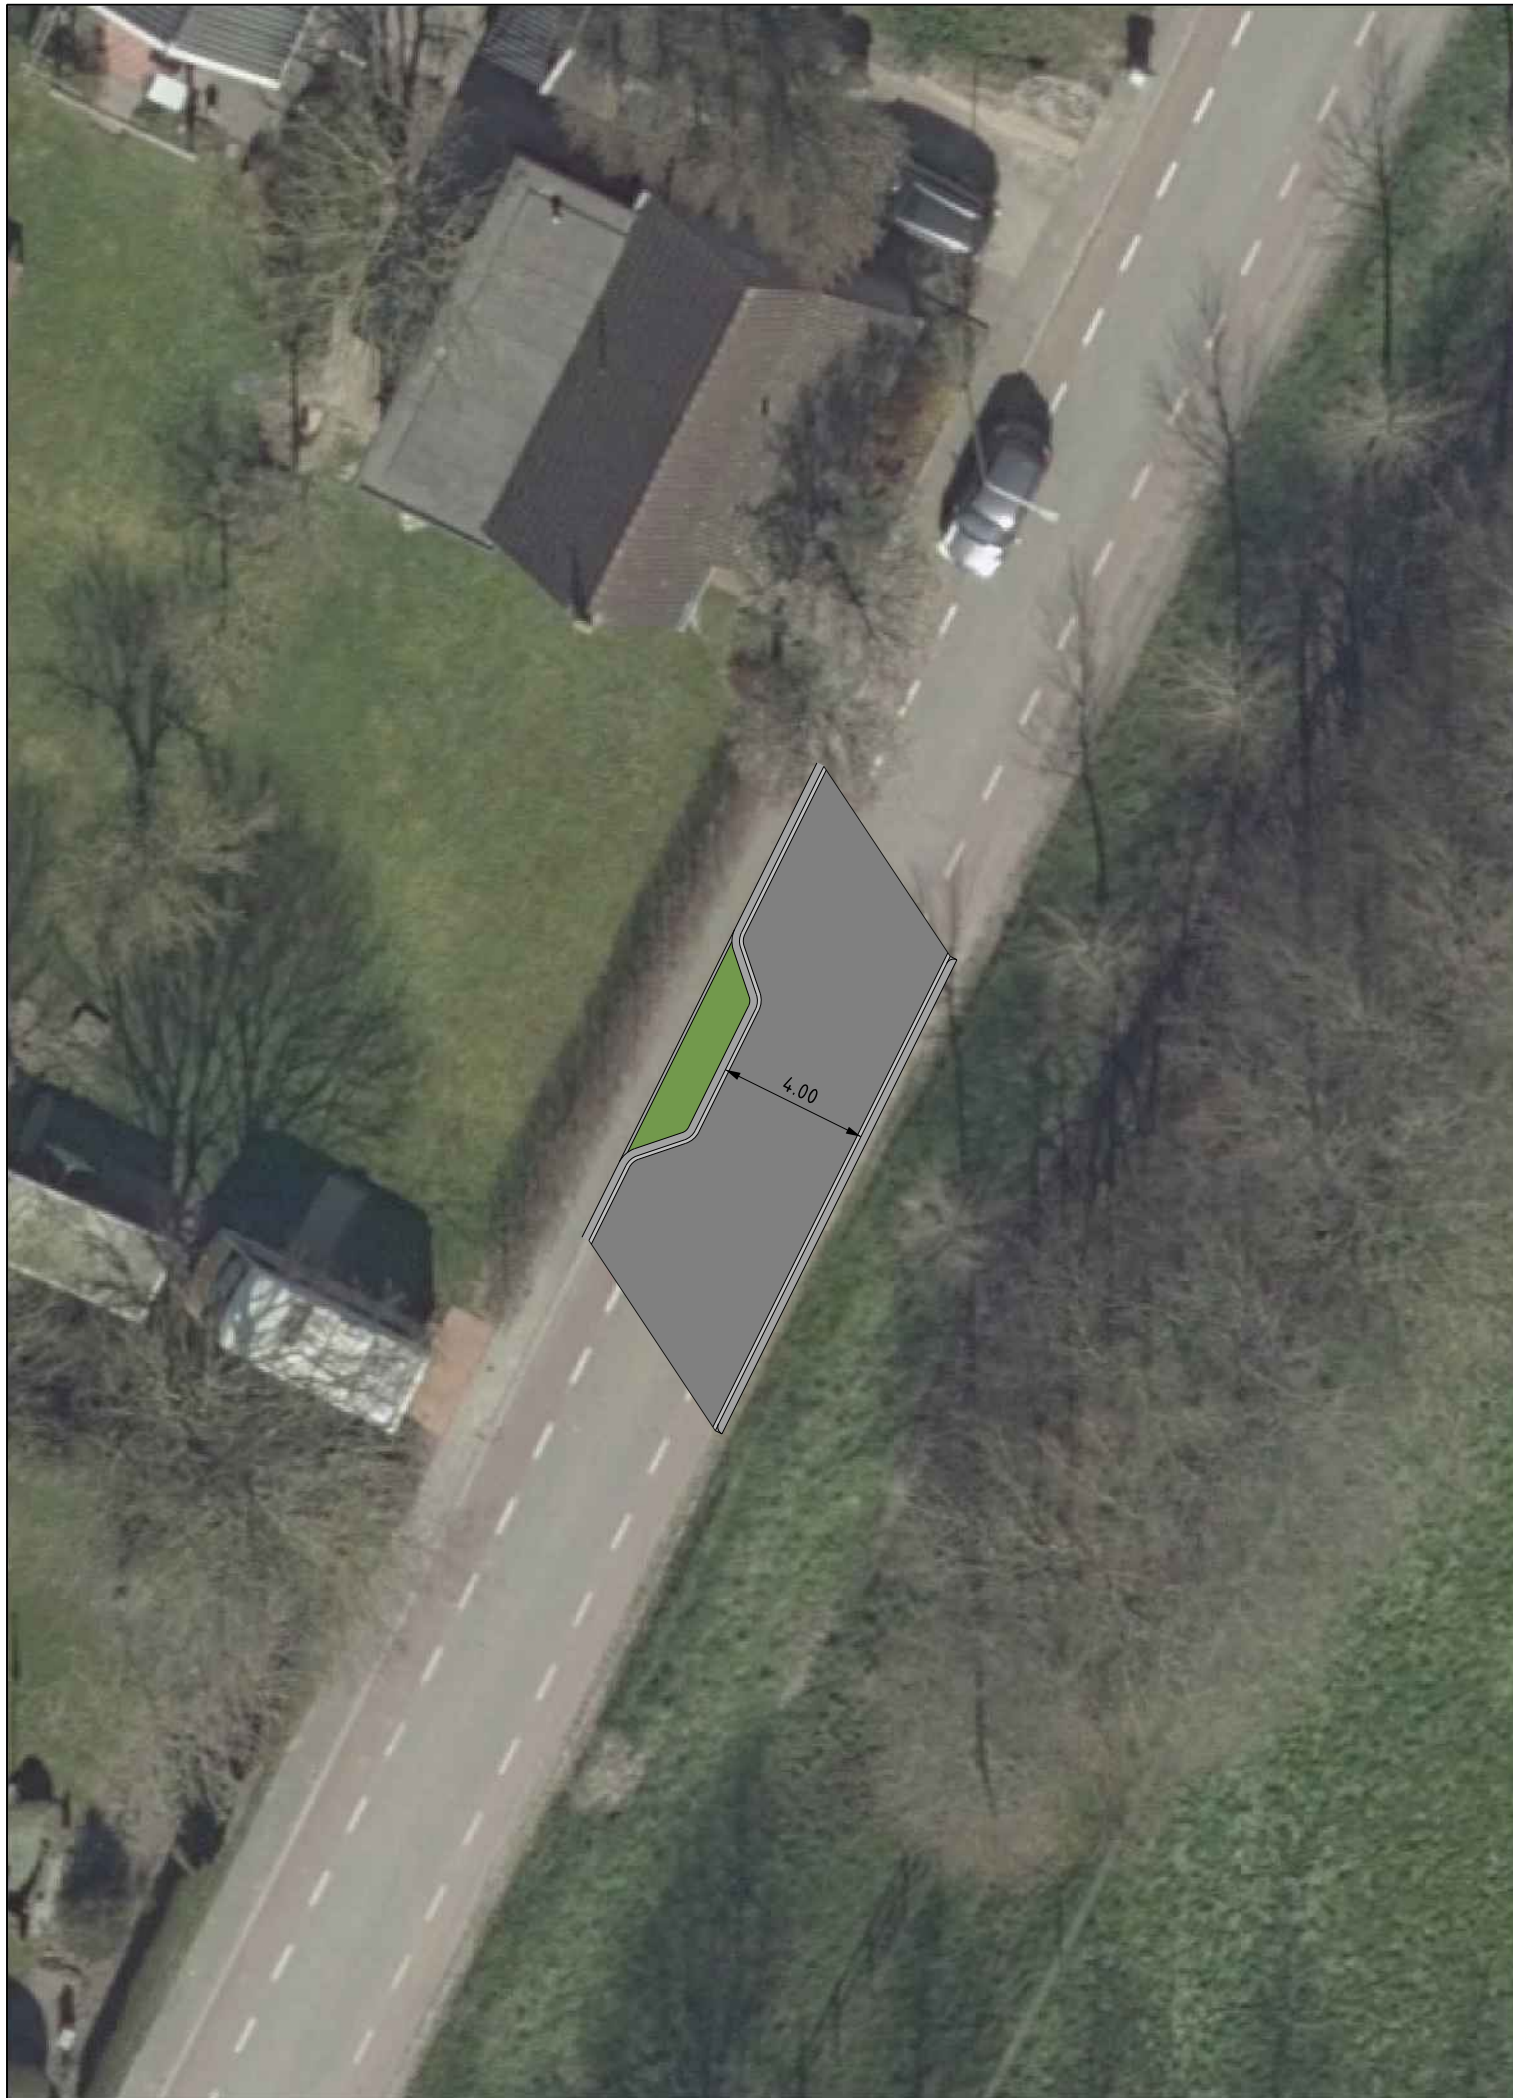

Principeprofiel wegversmalling westzijde

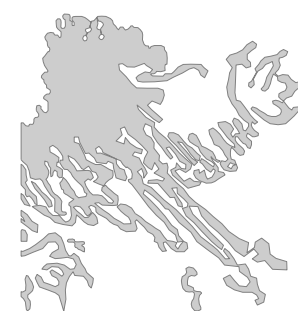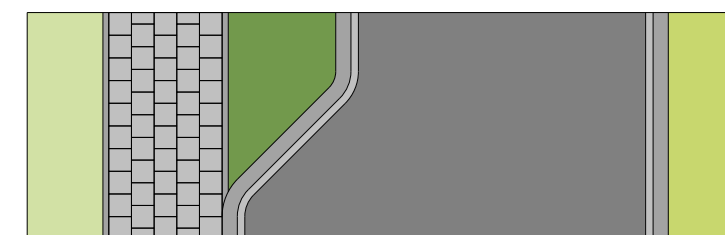

Verkeersremmende maatregelen Alde Leie Leijester Hegedyk/Arjen Roelswei

Wegversmalling Arjen Roelswei t.h.v. nr. 37



10

tekeningpad+naam
63_IPAldeLeieMaatregelen.dgn


Gemeente Leeuwarden, Fysiek Domein, Sector Ruimtelijke Ontwikkeling en Inrichting, Cluster Stedenbouw

datum December 2021
formaat A3
schaal 1:200
blad 10
getekend KS
status VO



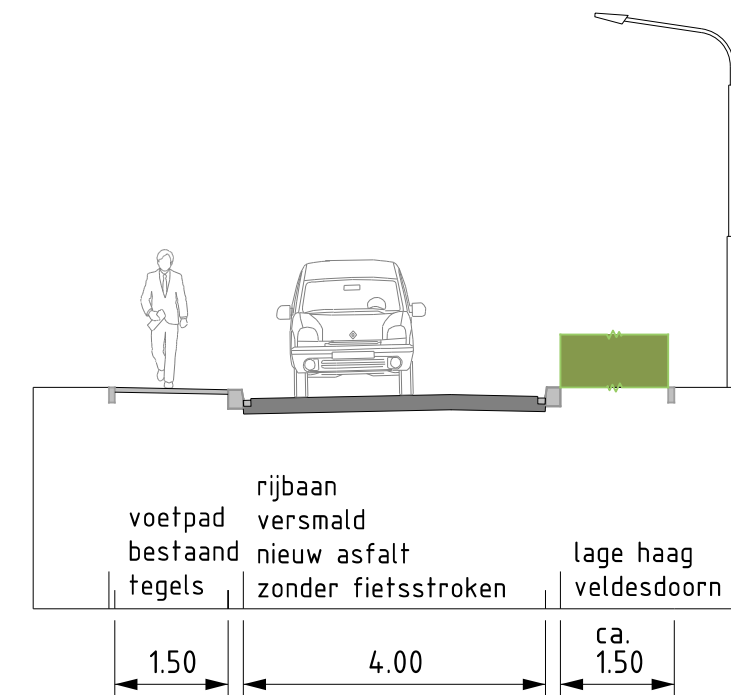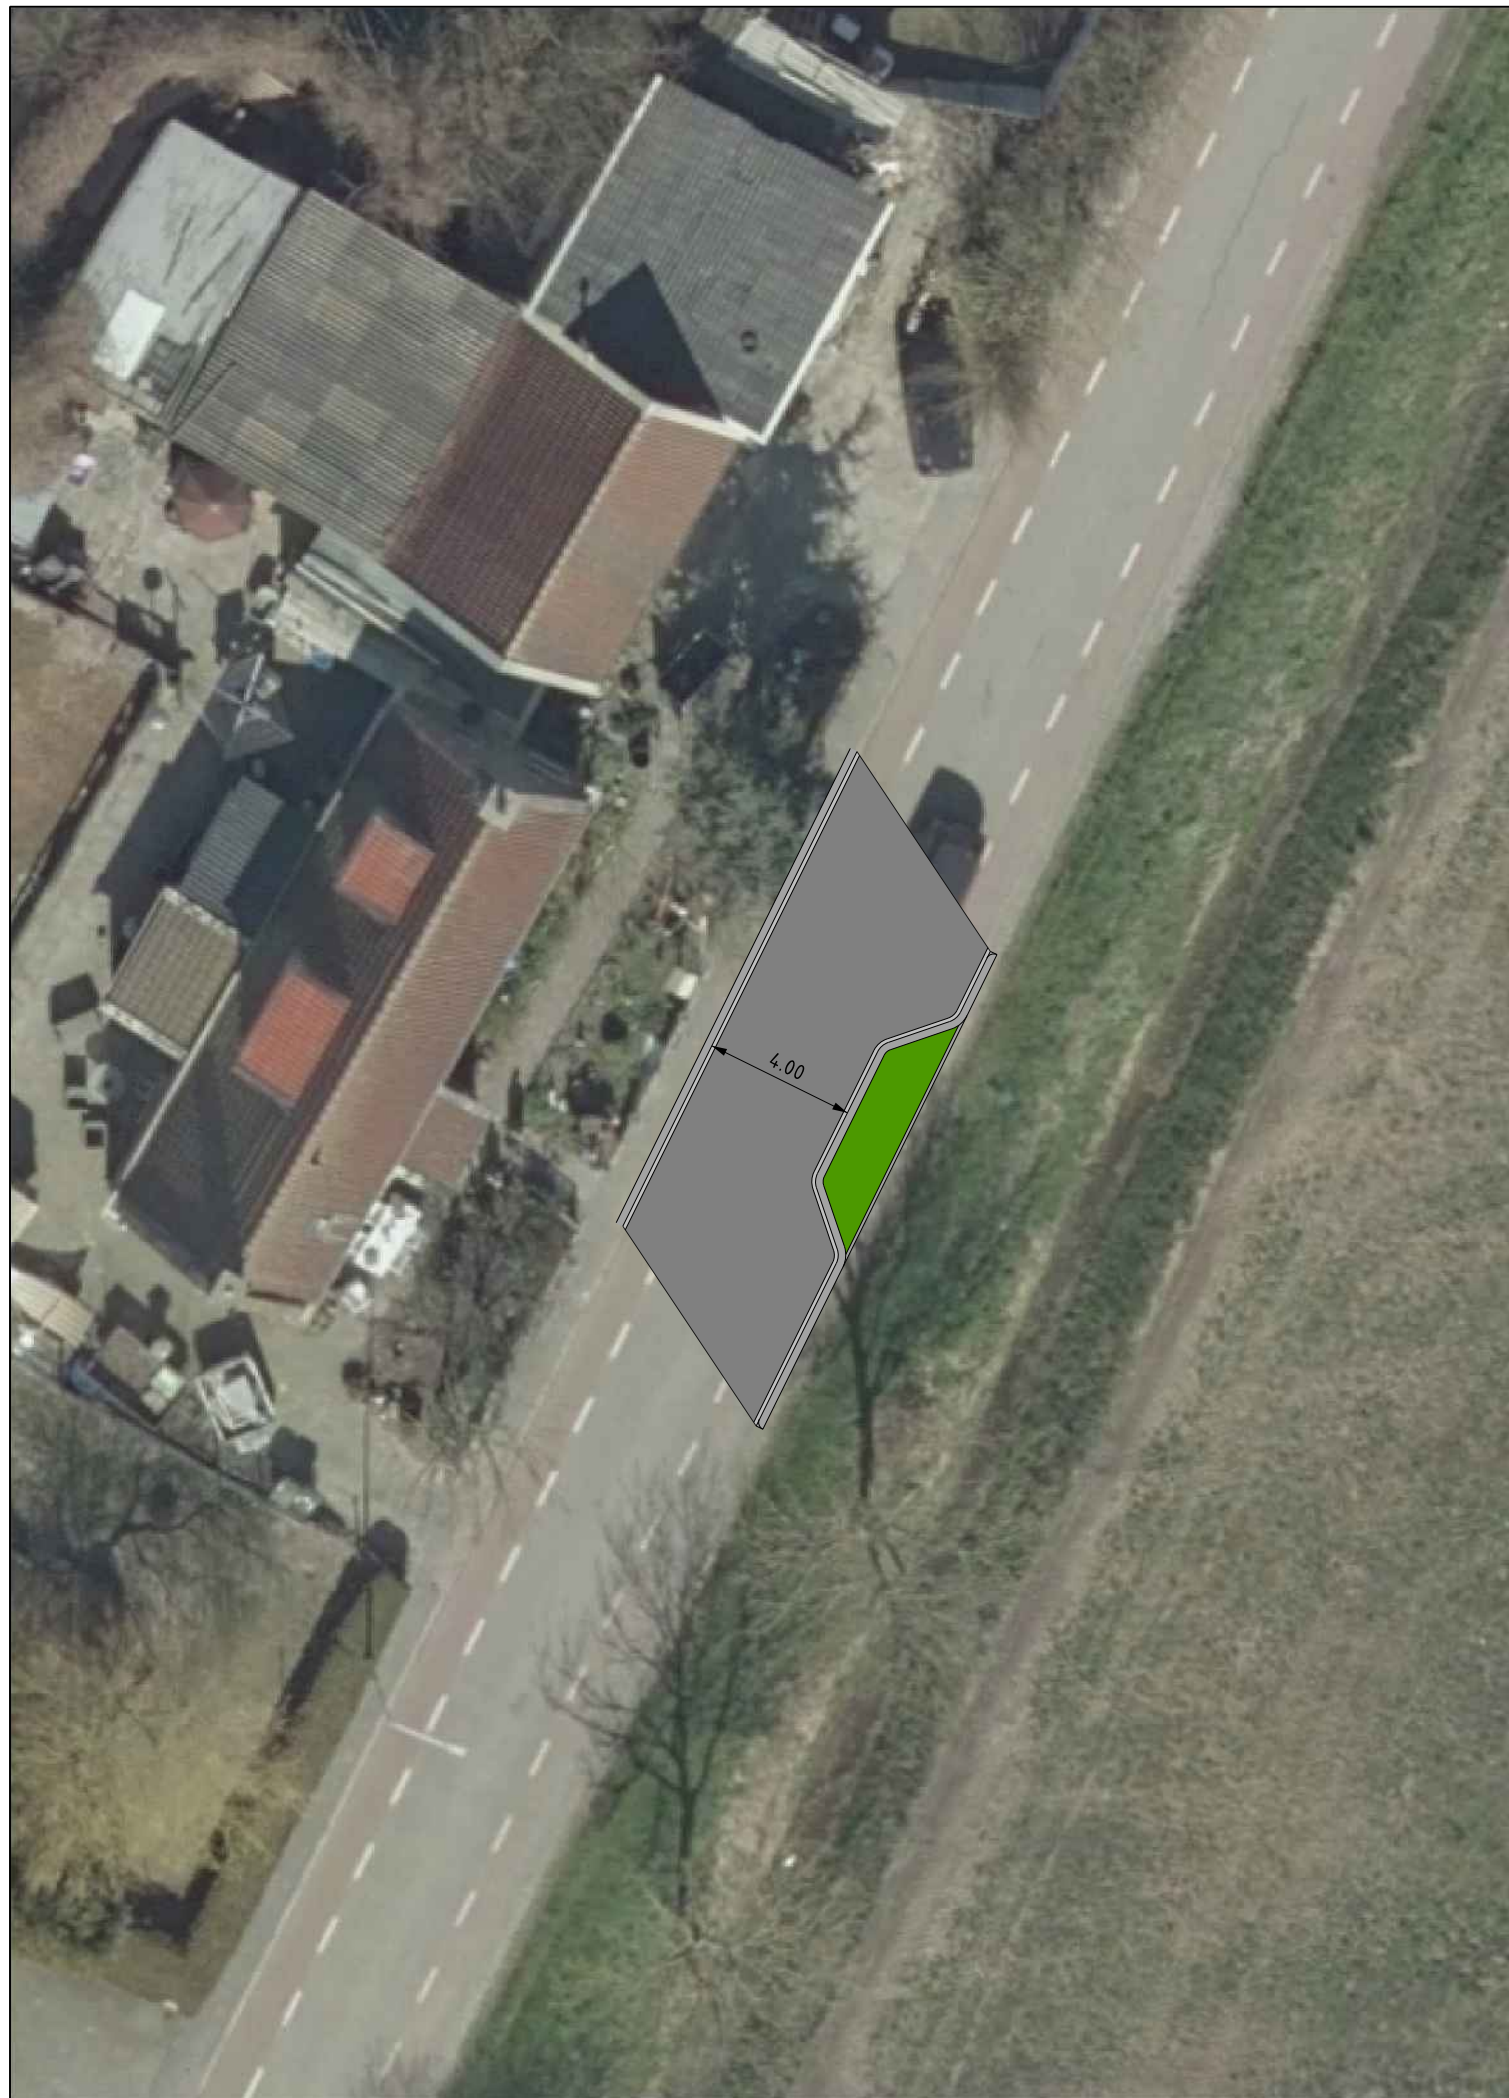

Principeprofiel wegversmalling oostzijde

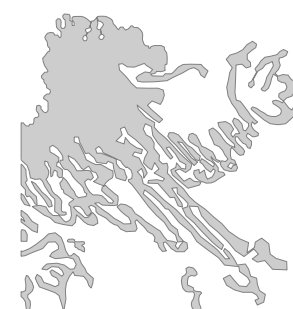

Verkeersremmende maatregelen Alde Leie Leijester Hegedyk/Arjen Roelswei

Wegversmalling Arjen Roelswei t.h.v. nr. 49


11

tekeningpad+naam
63_IPAldeLeieMaatregelen.dgn


Gemeente Leeuwarden, Fysiek Domein, Sector Ruimtelijke Ontwikkeling en Inrichting, Cluster Stedenbouw

datum December 2021
formaat A3
schaal 1:200
blad 11
getekend KS
status VO



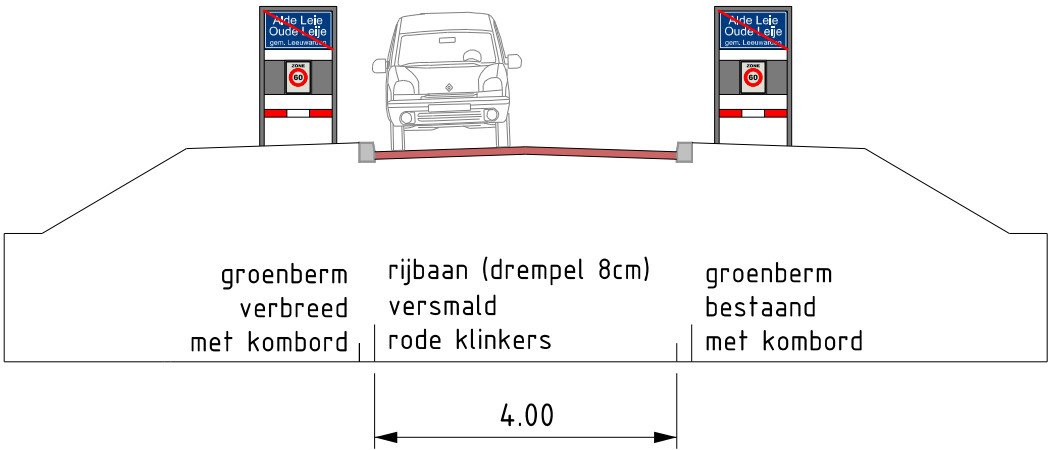

Principeprofiel komgrens noord

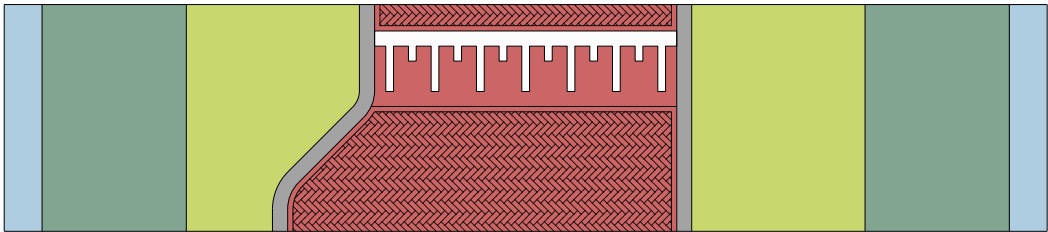

Verkeersremmende maatregelen Alde Leie Leijester Hegedyk/Arjen Roelswei

Drempel met versmalling komgrens Arjen Roelswei

12

tekeningpad+naam
63_IPAldeLeieMaatregelen.dgn
Gemeente Leeuwarden, Fysiek Domein, Sector Ruimtelijke Ontwikkeling en Inrichting, Cluster Stedenbouw

datum December 2021
formaat A3
schaal 1:200
blad 12
getekend KS
status VO

