


Betonstraatstenen zonder vellingkant.
Zoveel mogelijk trottoirkolken,
anders straatkolken.

Vaststelling Voorlopig Ontwerp		Datum: mei 2021
Mobiliteit:	Ruimte:	
Naam: P. Post	Naam: P. Couperus	
Paraaf:	Paraaf:	
Civiele Techniek:	Wijkzaken:	
Naam: N. Jousra	Naam: H. de Nekker	
Paraaf:	Paraaf:	

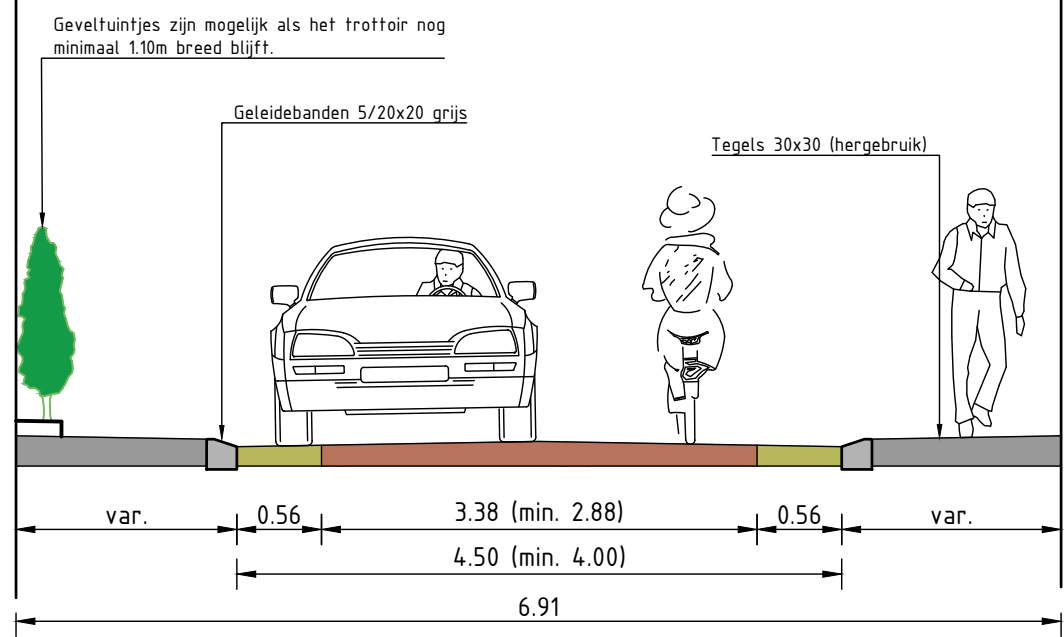


Gemeente Leeuwarden
Stadsontwikkeling en -beheer
Sector Ruimtelijke Ontwikkeling en Inrichting
Team Civiele Techniek

Oldewiersterkerhof 2
Postbus 21000
9900 JA Leeuwarden
Tel. 14058

D0 - Doorfietsroute IJnsrum

schaal 1:250 - 5 mei 2021

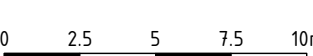

Projectleider: N. Jousra - Getekend door: S. Korver - Tekening 5 van 6