

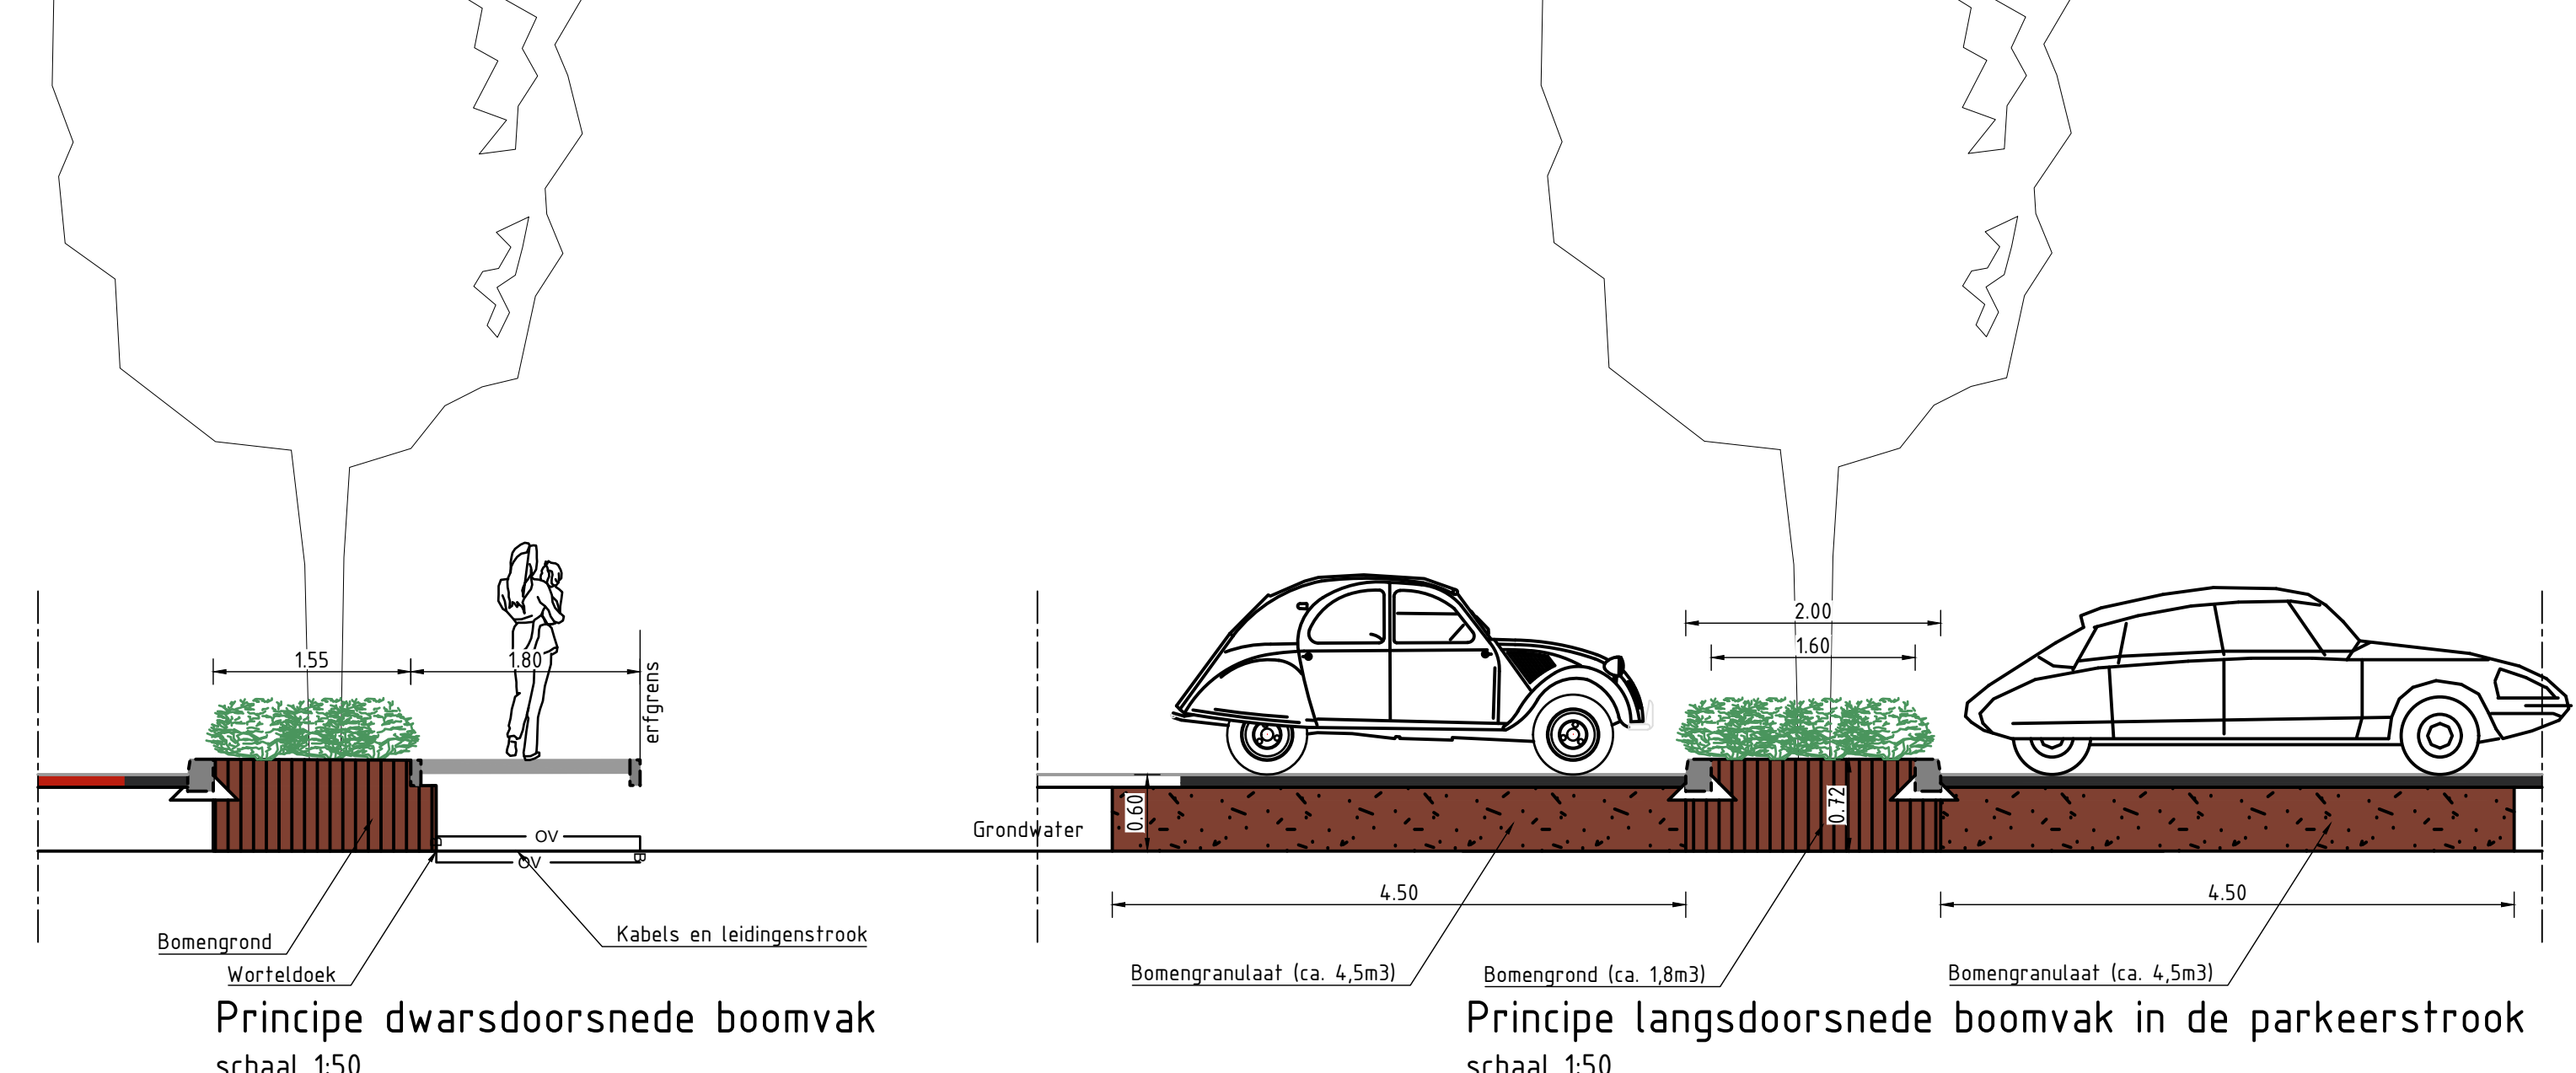
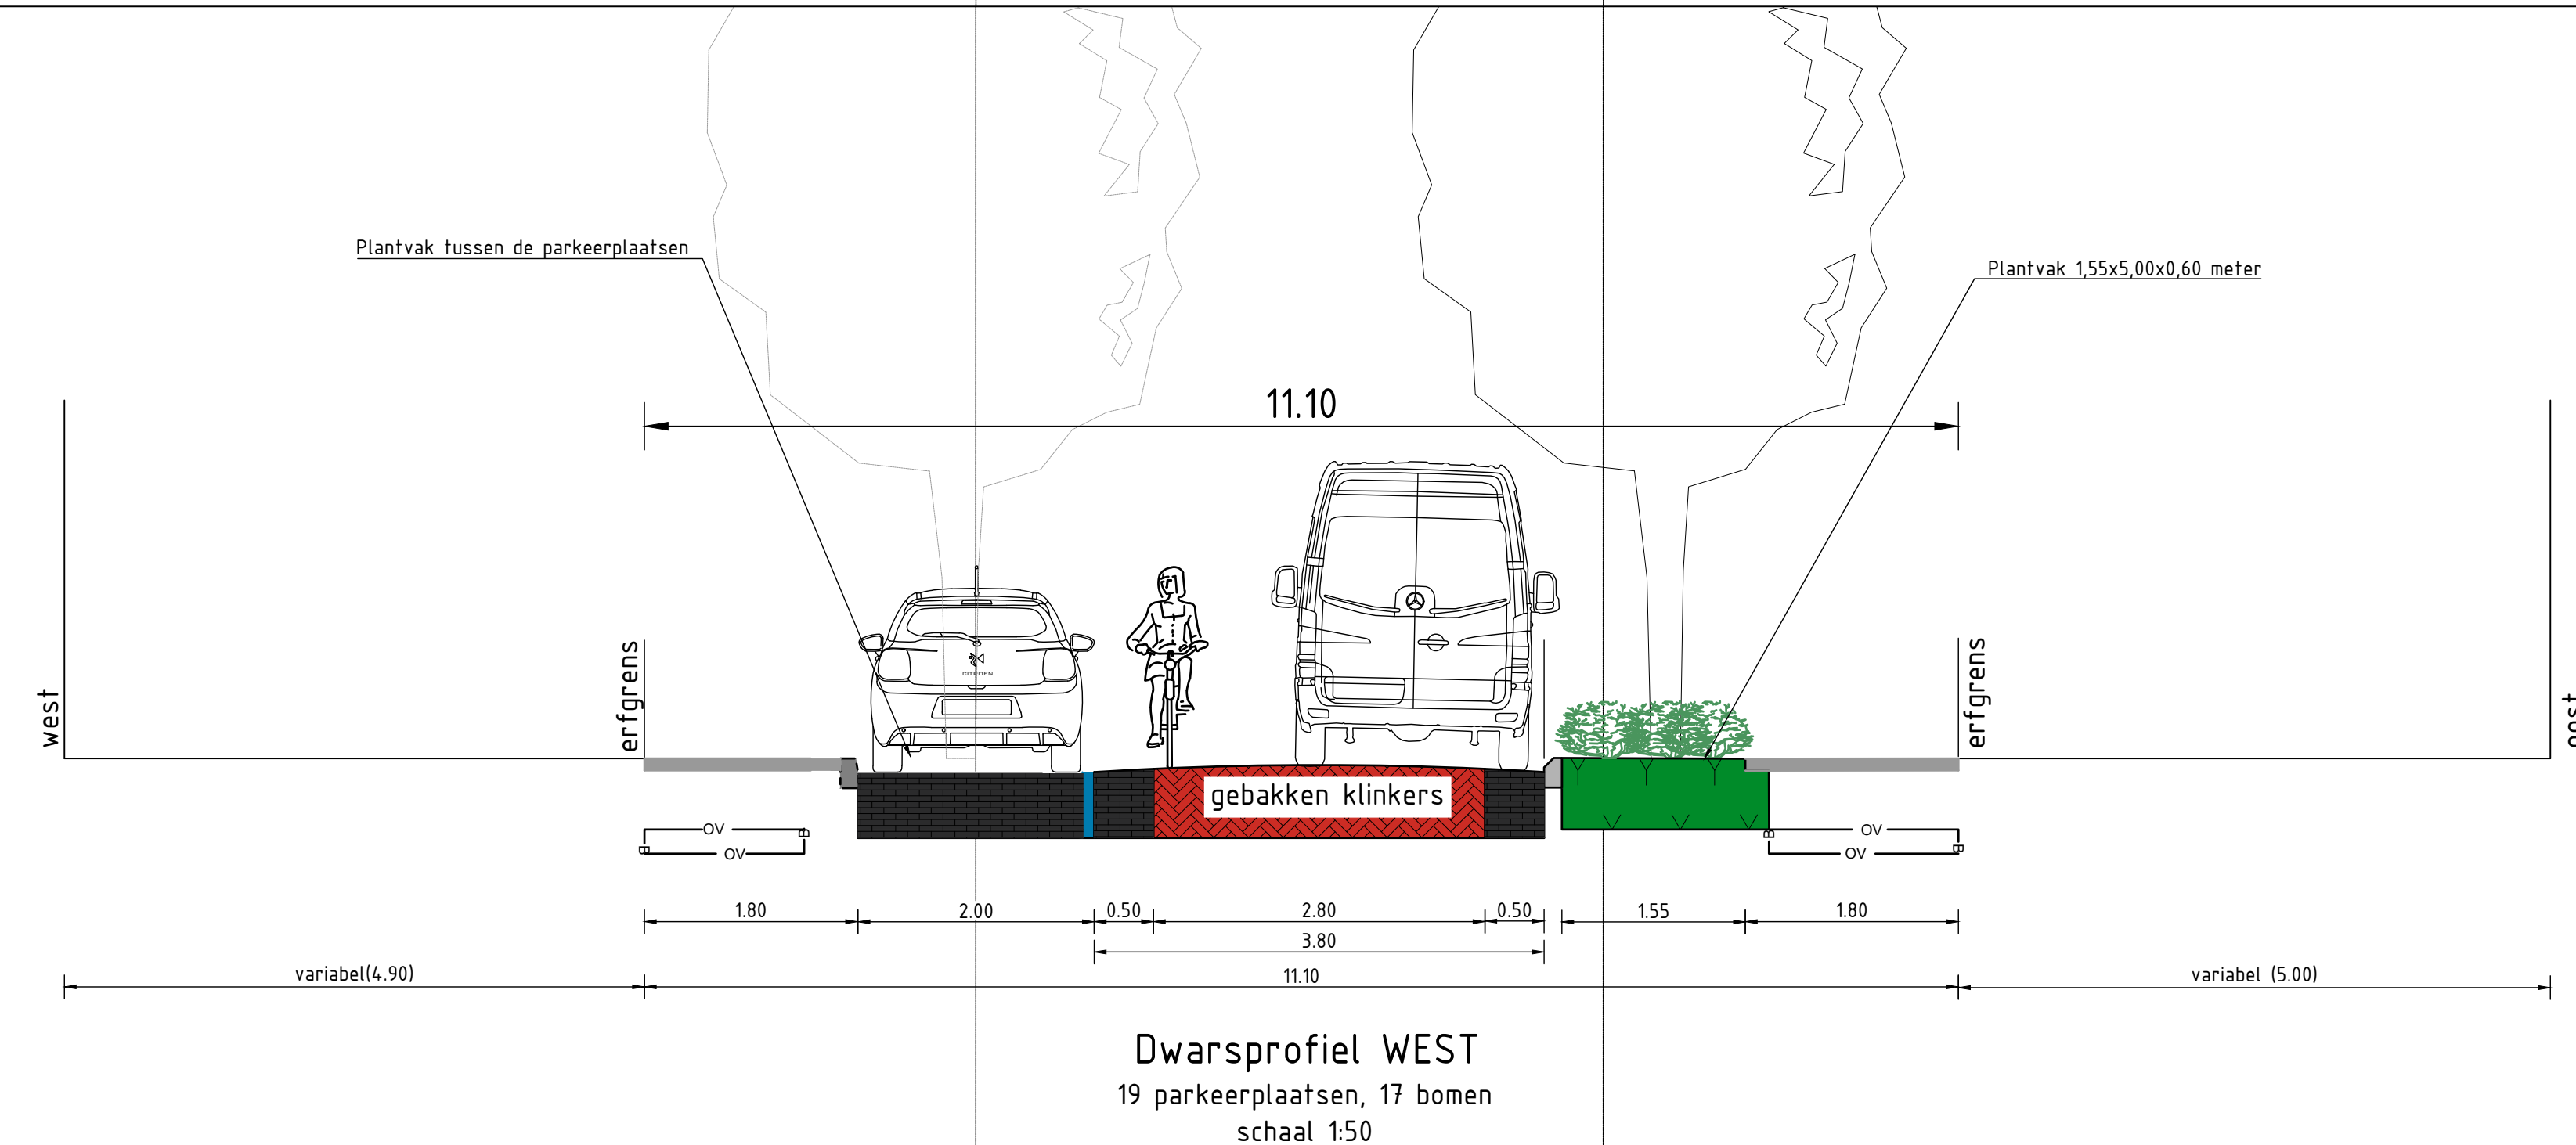


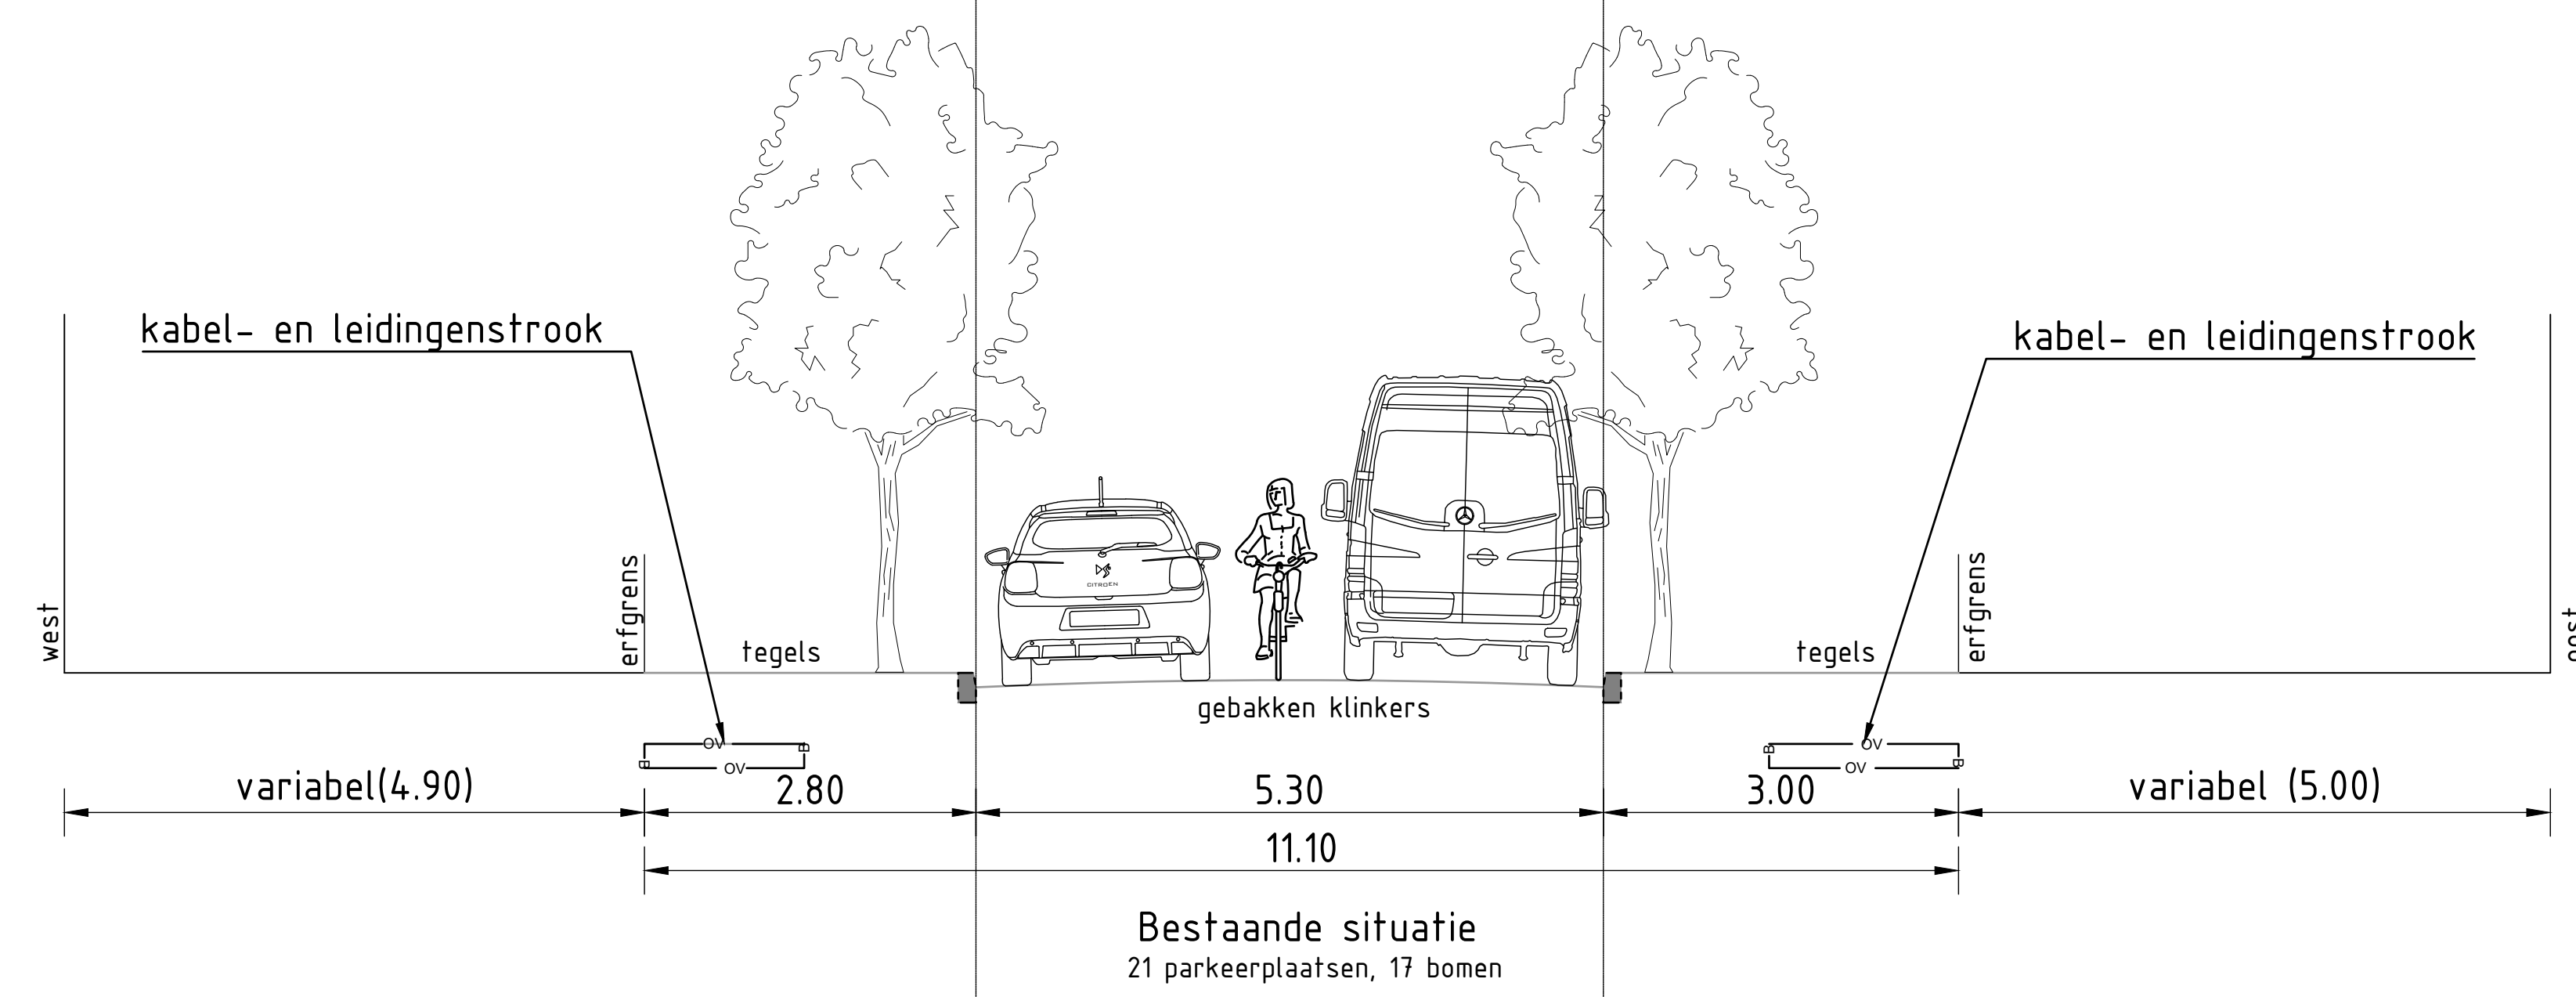


Bomen 3e grootte:

Boommonitor: Ontwerp uitgangspunten	
Ambitie/niveau	Redelijk
Omloop	40 jaar
Groeiplaatsberekening	
Doorworkebare ruimte (C)	6.5 m3
Doorworkebare diepte	0.6 m m.v.
Grondvlak (C)	10.9 m2
Voorbeeld maatvoering groeiplaats (breed)	3.3 x 3.3 x 0.6 m
Minimale breedte groeiplaats ter hoogte van standplaats boom	2.2 m
(Open) plantspiegel	1.1 x 1.1 m
Kroonbreedte (A)	4 m
Kroonprojectie (D)	13 m²
Plantafstand	4 m
Bovengronds obstakelwijd (E)	2.4 m
Ondergronds obstakelwijd (B) = minimale groeifstand	1.1 m

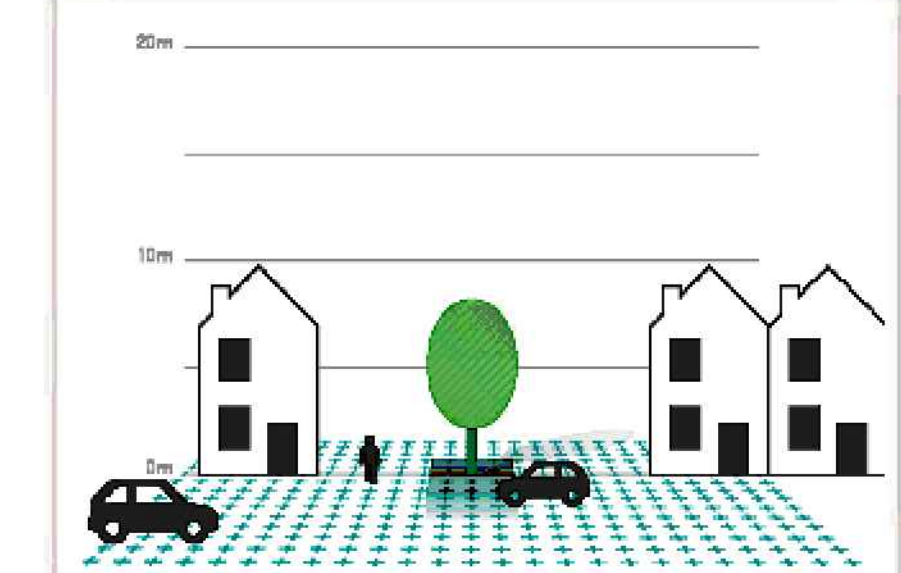

Regulier (jaarzaam groeiend), 3e grootte (eindhoogete < 8 m), Smalle kroon

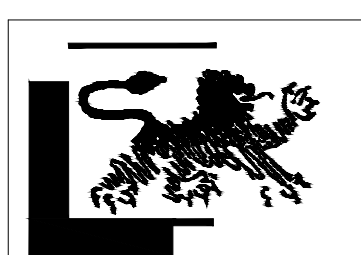		Oldoosboskerkbaan 2 Postbus 21000 8900 JA Leeuwarden Tel. 14058	
Vaststelling Voorlopig ontwerp Datum: jan. 2021			
Mobiliteit:		Ruimte:	
Naam: H. Waterlander		Naam: J. van Langen	
Paraaf:		Paraaf:	
Civiele Techniek:		Wijkzaken:	
Naam: N. Jouta		Naam: R. de Vries	
Paraaf:		Paraaf:	

CONCEPT

Gemeente Leeuwarden
Stadsontwikkeling en -beheer
Sector Ruimtelijke Ontwikkeling en Inrichting
Team Civiele Techniek

Fietsstraat Maria Louisastraat

Schetsontwerp - Variant WEST

SCHAAAL	1:200	BESTEMING		TEKENING		BLAD	VAN	1
PAPERFORMAAT	A3	ARCHIEF		DATUM	16-05-2022	GETEKEND		Korver