

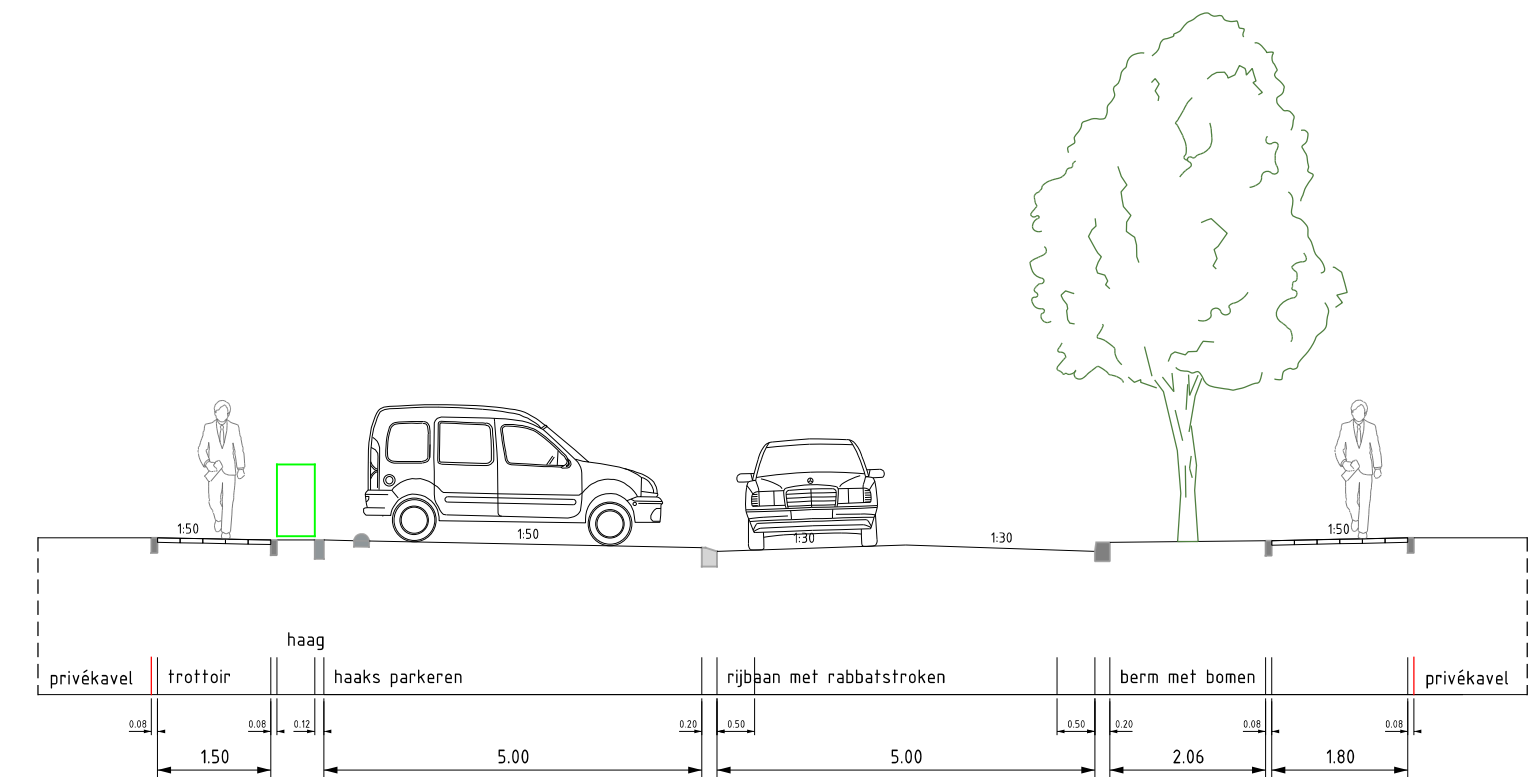


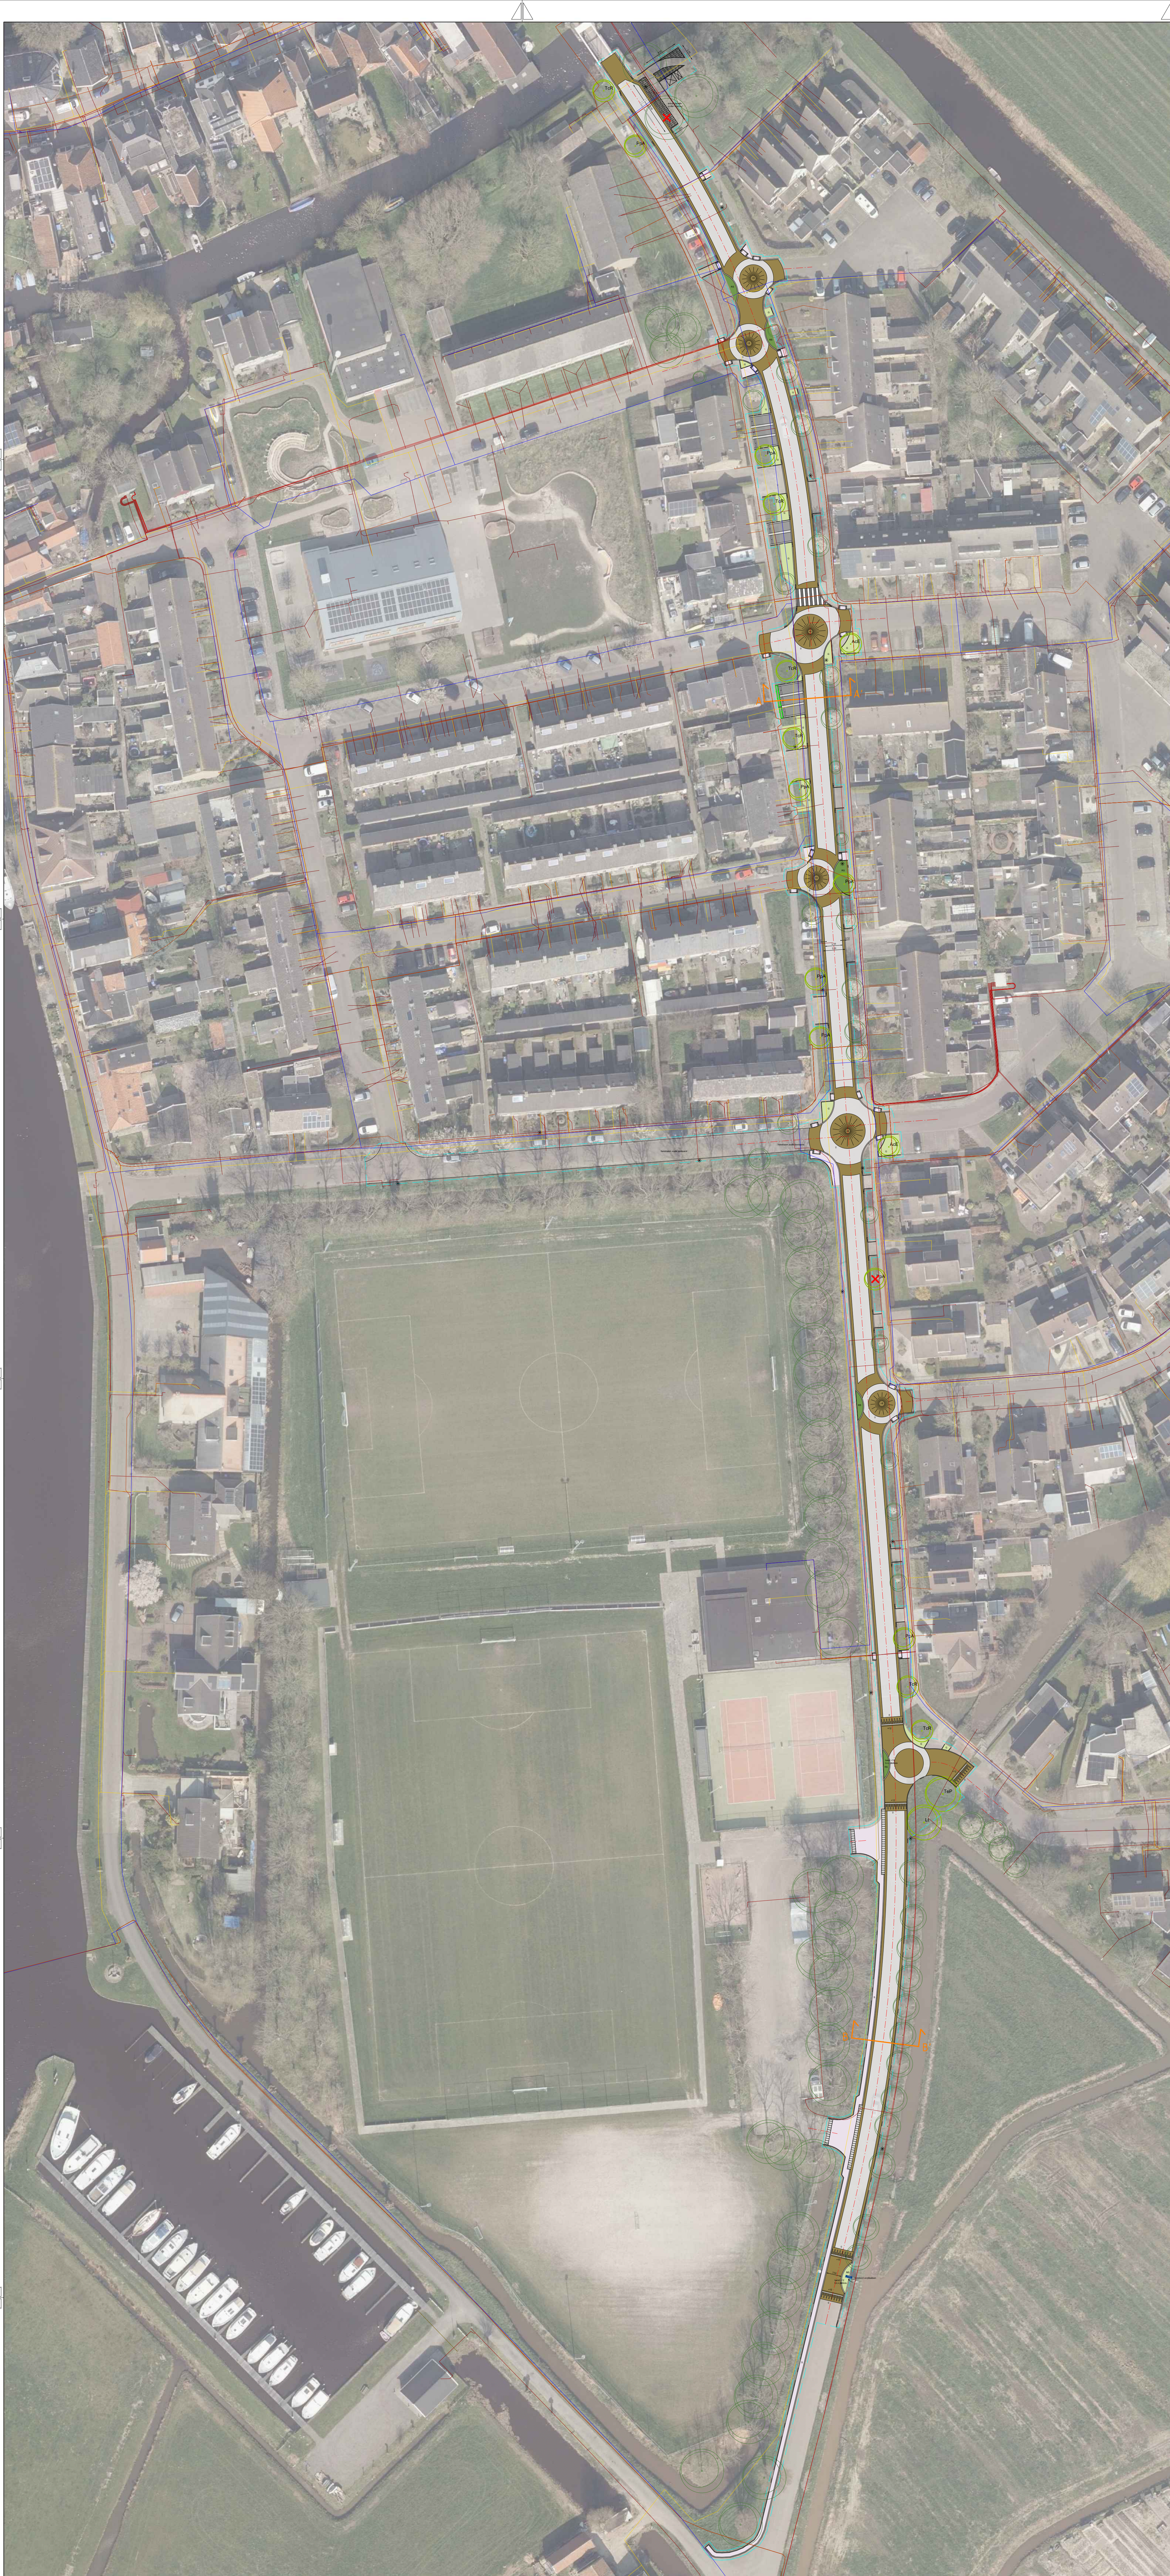

Principeprofiel A-A' (1:100)

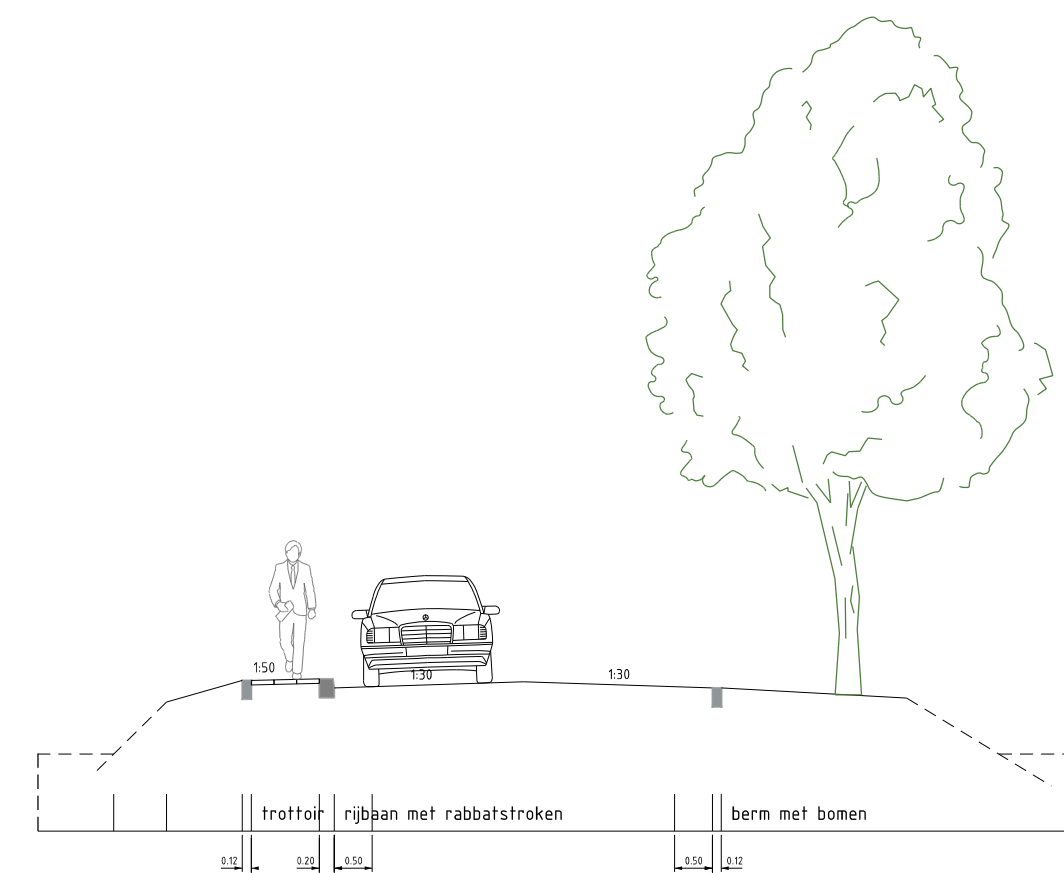

Principeprofiel B-B' (1:100)

LEGENDA

ALGEMEEN

- Projectgrens
- Wettelijke weg
- Bestaande verlichting

GRON

- Bestaande boom
- Acer campestre 'Etnik' maat 16/18
- Prunus padus 'Alberti' maat 16/18
- Tilia cordata 'Rancho' maat 16/18
- Tilia europaea 'Palida' maat 16/18
- Liriodendron tulipifera maat 16/18
- Te kappen boom
- Wintergroene haag | Ligustrum vulgare 'Atrorivens', 1m hoog
- Rozenvak | Rosa 'Shorttrack'
- Gazon | intensief beheerd, wekelijks maaien in het seizoen
- Bloemrijk grasland | extensief beheerd, Cruydt-hoek M5 of soortgelijk

VERHARDING

- Rijbaan | hergebruikt heidepaars bkk uit de straat
- Trottoir lang sportveld | hergebruikt dubbelklinkers uit de kruispunten, zonodig aanvullen
- Trottoir, 30x30 tegels, grijs
- Trottoirband 18/20x25, voorzien van trottoirkolken
- Oplootband 8x20x100
- Rabastrook | OF Trinitop Terra Oxyde rood 341 of soortgelijk, halfsteensverband
- Opstelplek voor de brug uitgevoerd in witte steentjes
- Punaise | OF Trinitop Terra Oxyde rood 341 of soortgelijk, halfsteensverband cirkelvormig
- Principe ontwerp mindervulden oprijt, vormgeving bepalen in bestekfase
- Helling | OF Trinitop Terra Oxyde rood 341 of soortgelijk
- Opstelplek onderhouden in grasbetonnen
- Roodgemaal met bestuurskist
- Parkeerplaats | bkk, antraciet, voorzien van biggengraaf, elleboogverband
- Inrichtingstructuur | inrichting, grijs

wijzigingen

- 30-10-2020 Vormgeving oversteken en kruispunten aangepast, inritten aangebracht, zebra teruggebracht, plateau zuidelijk kruispunt en kom
- 02-11-2020 Mindervulden oprijtjes, gromvakken ten oosten sportvelden toegevoegd
- 16-11-2020 Haak parkeren uitgelijnd, inrichtingstructuur sportvelden aangepast
- 13-04-2021 voetpad langs sportvelden naar het zuiden aangebracht, principeprofielen

wijzigingen

- 28-06-2021 Detailering materiaal en groen
- 09-08-2021 Boomsorten gewijzigd n.a.v. inbreng bewoners
- 10-08-2021 Ruizervak t.h.v. C. Krijtstrijpte vergroot

vaststelling

- Arjen Kammerlaar
- Irene Reijnders
- Peter Post
- Han de Nekker

Inrichtingsplan Kooistraai Wergea

Project nr. PRO332024.305

11-08-2021
A0
1:500
1 van 1
KS
DO

B.P. Kooistraai Wergea.dwg
B.P. Kooistraai Wergea.dwg
B.P. Kooistraai Wergea.dwg