


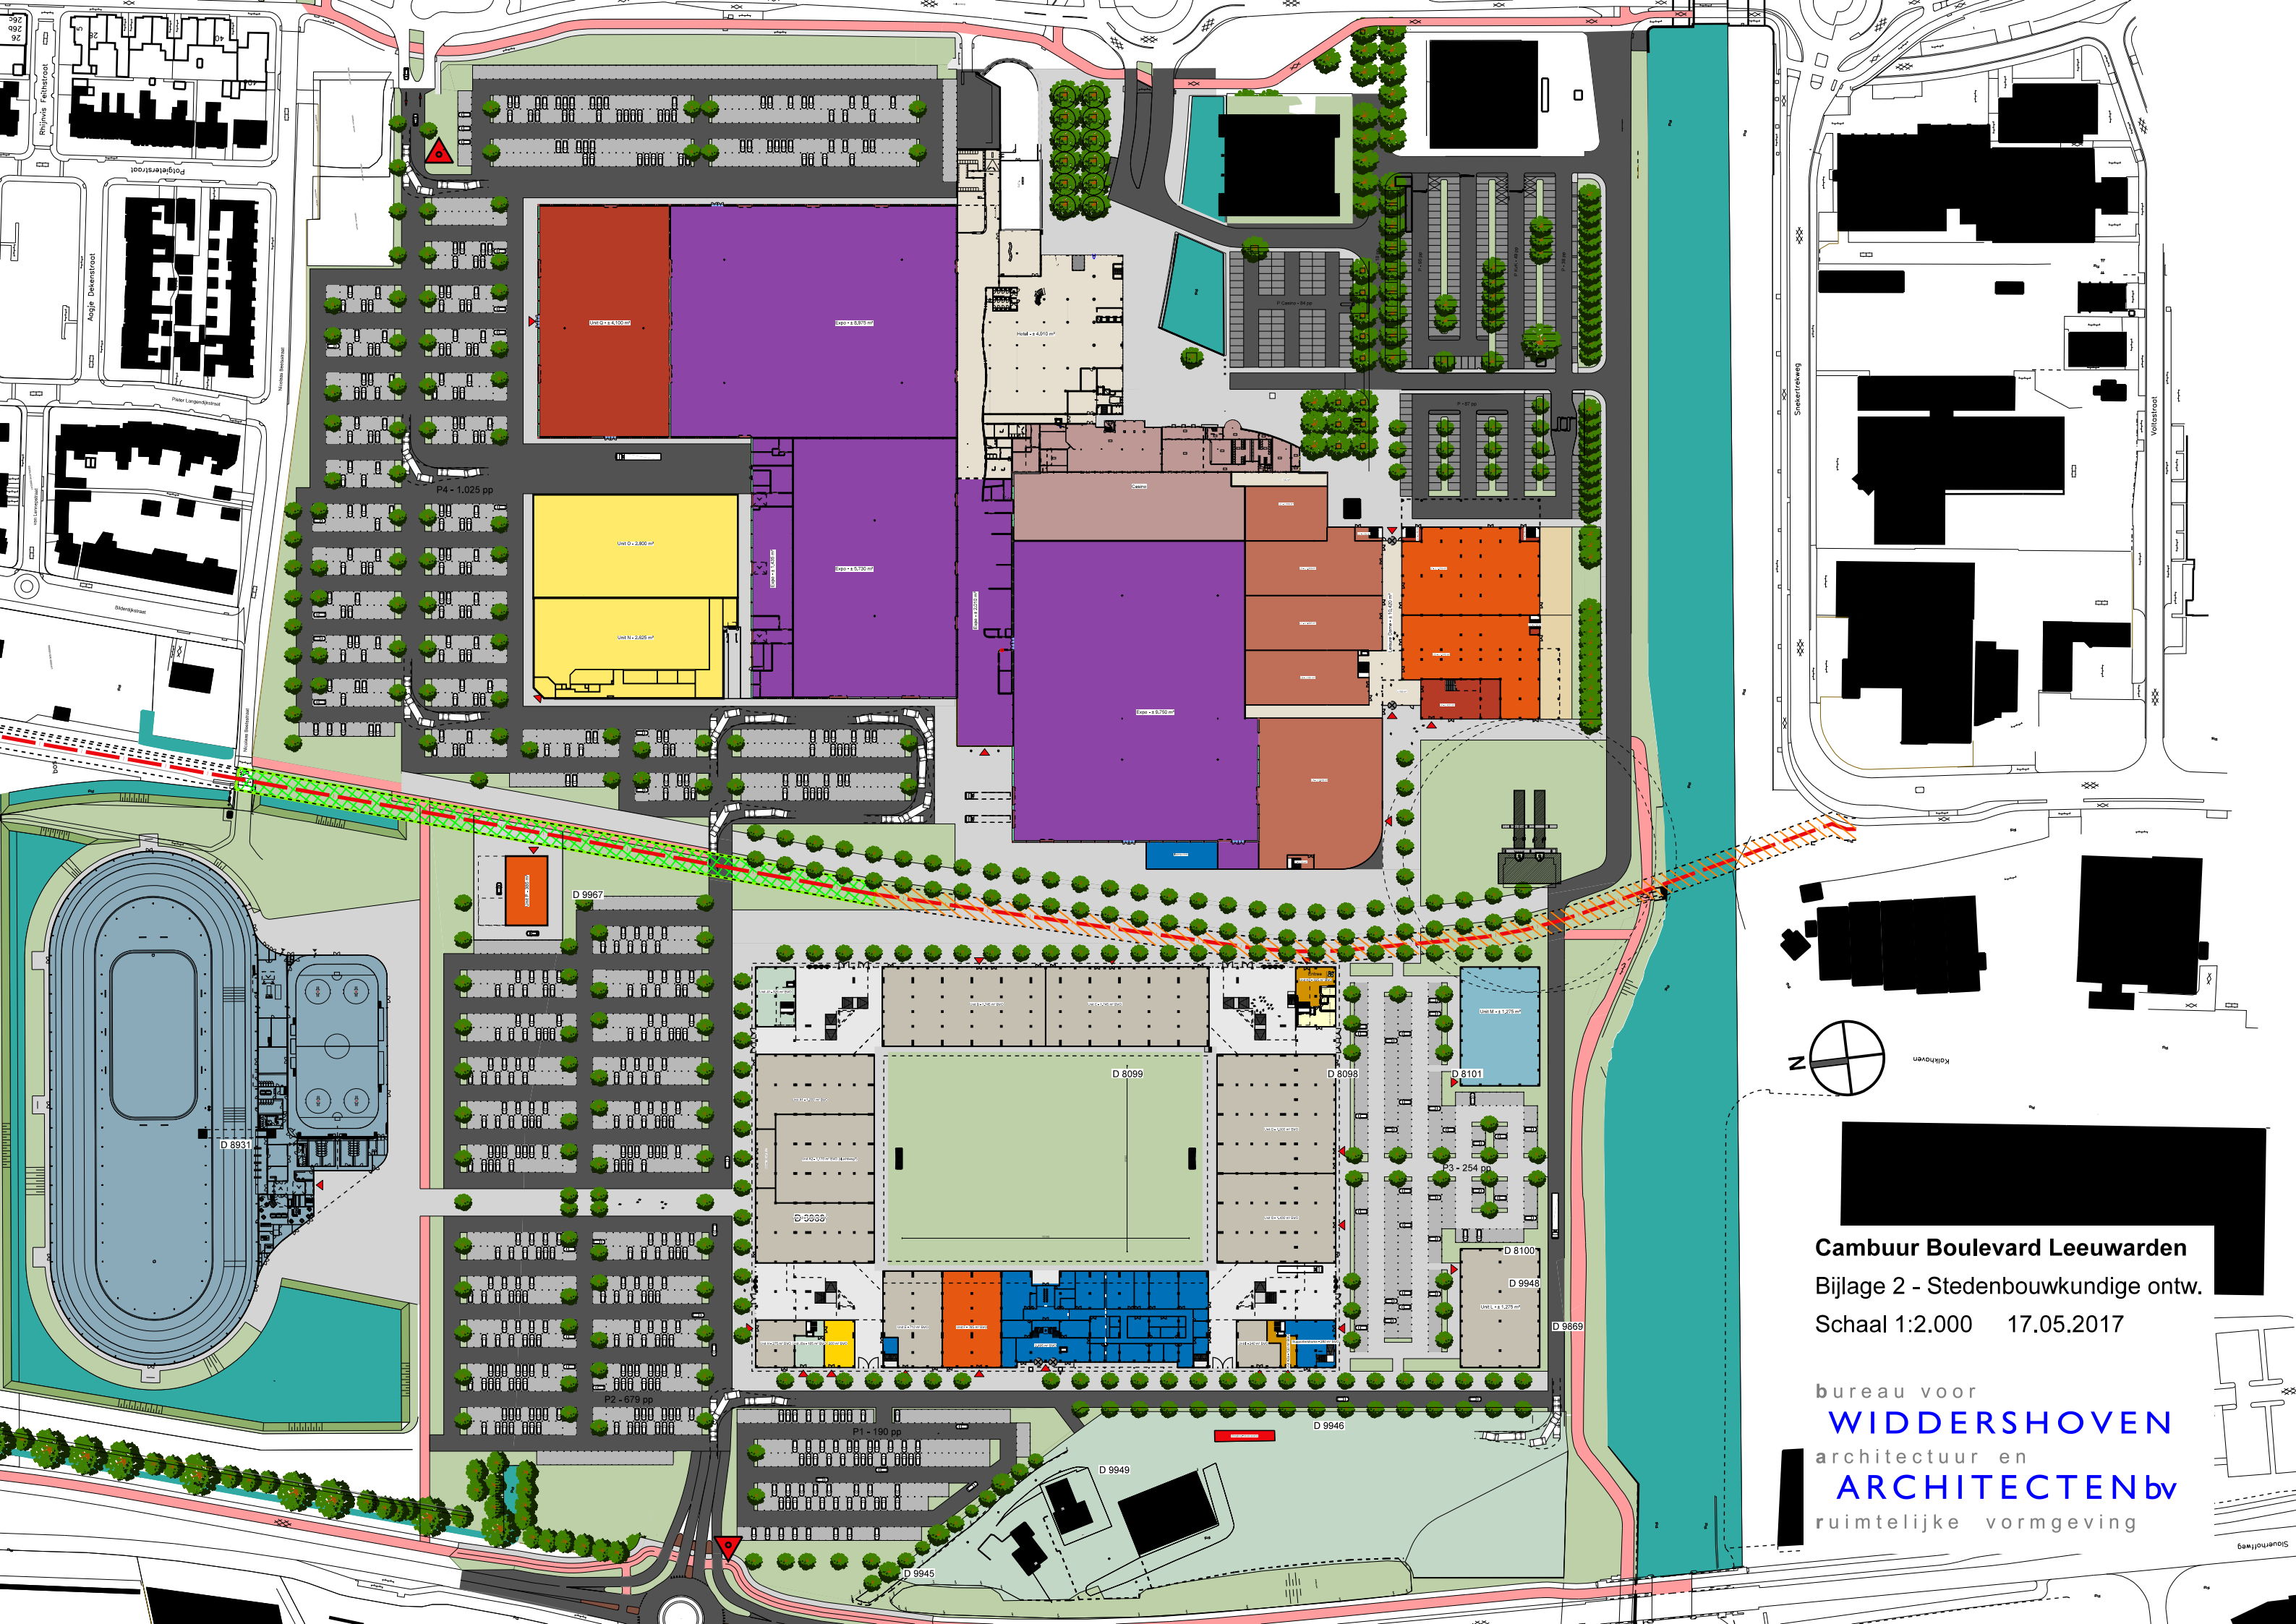

Cambuur Boulevard Leeuwarden
Bijlage 2 - Stedenbouwkundige ontw.
Schaal 1:2.000 17.05.2017

bureau voor
WIDDERSHOVEN
architectuur en
ARCHITECTENbV
ruimtelijke vormgeving