

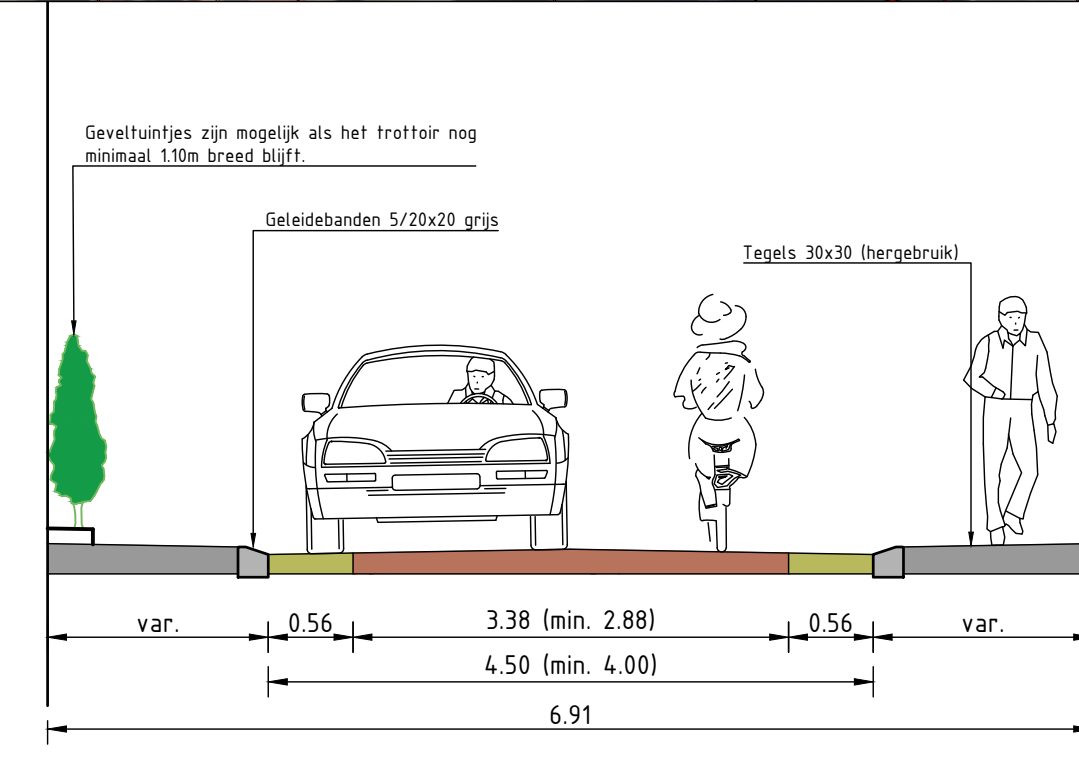


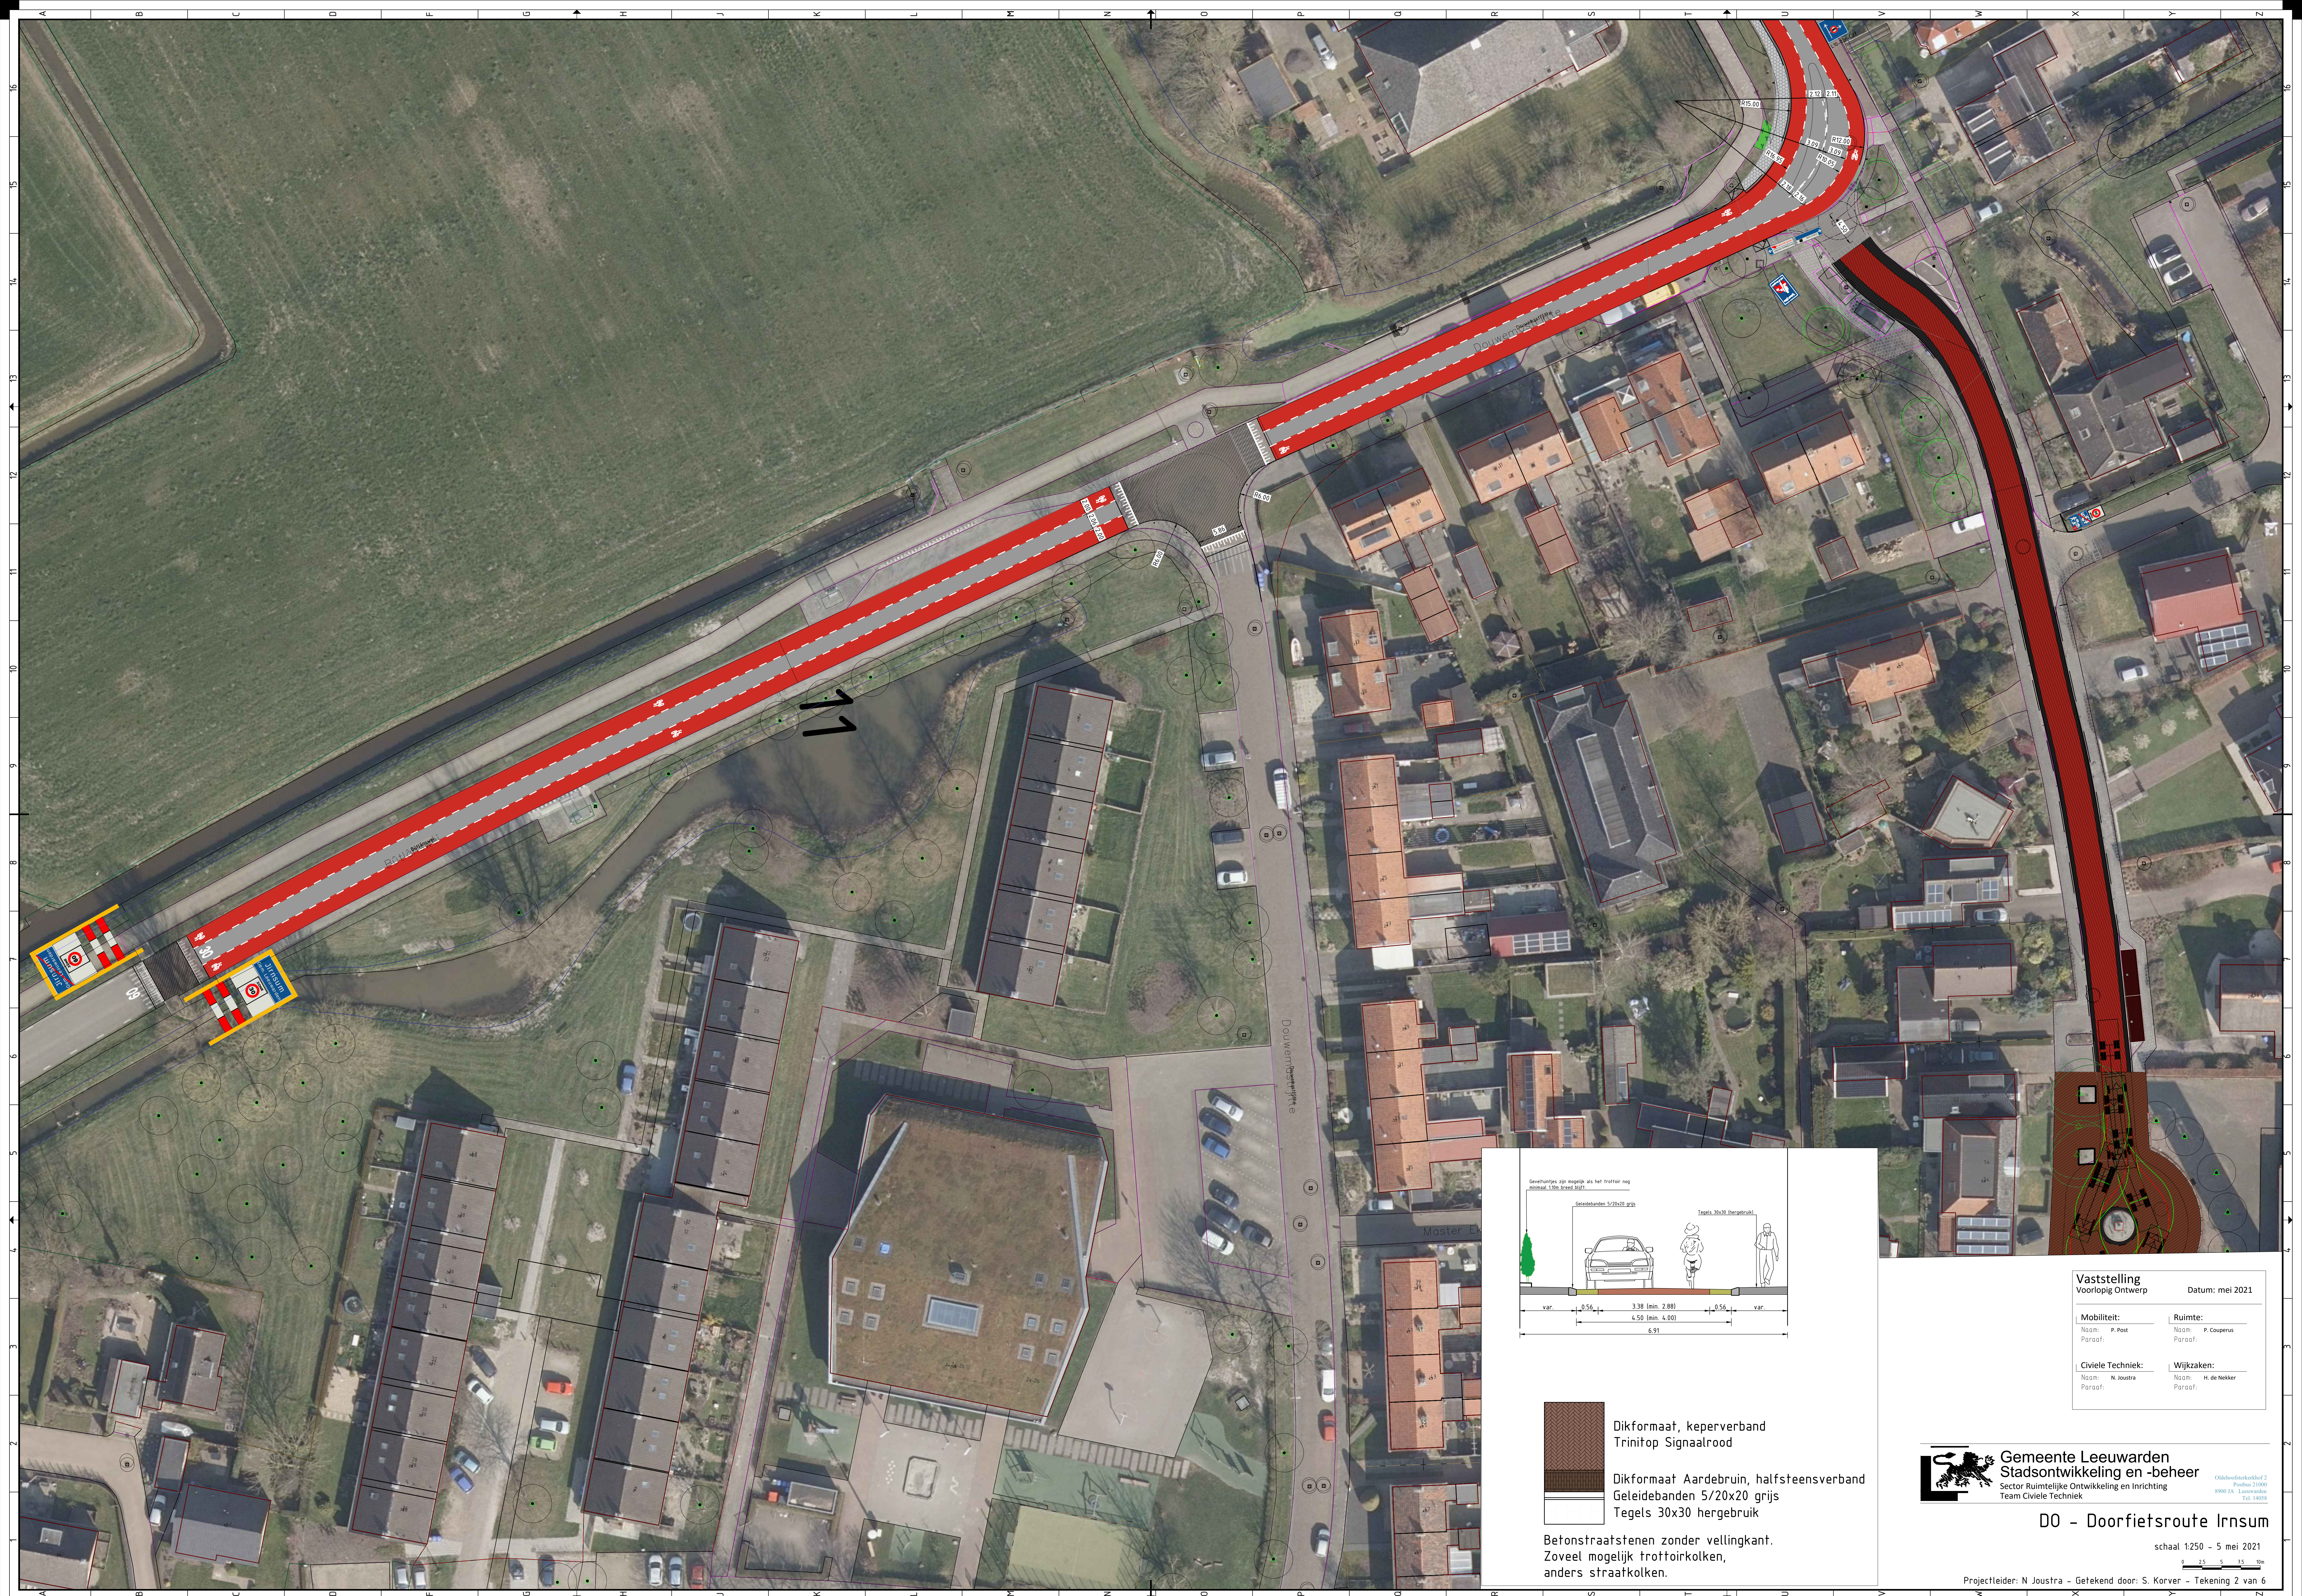

- Dikformaat, keperverband
Trinitop Signaalrood
- Dikformaat Aardebruin, halfsteensverband
Geleidebanden 5/20x20 grijs
Tegels 30x30 hergebruik
- Betonstraatstenen zonder vellingkant.
Zoveel mogelijk trottoirkolken,
anders straatkolken.

Vaststelling Voorlopig Ontwerp		Datum: mei 2021
Mobiliteit:		Ruimte:
Naam: P. Post		Paraaf: P. Couperus
Civiele Techniek:		Wijkzaken:
Naam: N. Joustra		Paraaf: H. de Nekker

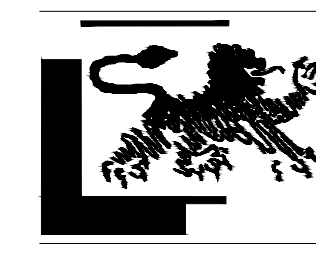

Gemeente Leeuwarden
Stadsontwikkeling en -beheer
Sector Ruimtelijke Ontwikkeling en Inrichting
Team Civiele Techniek

Oldoosfoerkerkhof 2
Postbus 21000
8900 CA Leeuwarden
Tel. 14055

D0 - Doorfietsroute Irsnum

schaal 1:250 - 5 mei 2021
Projectleider: N. Joustra - Getekend door: S. Korver - Tekening 2 van 6