
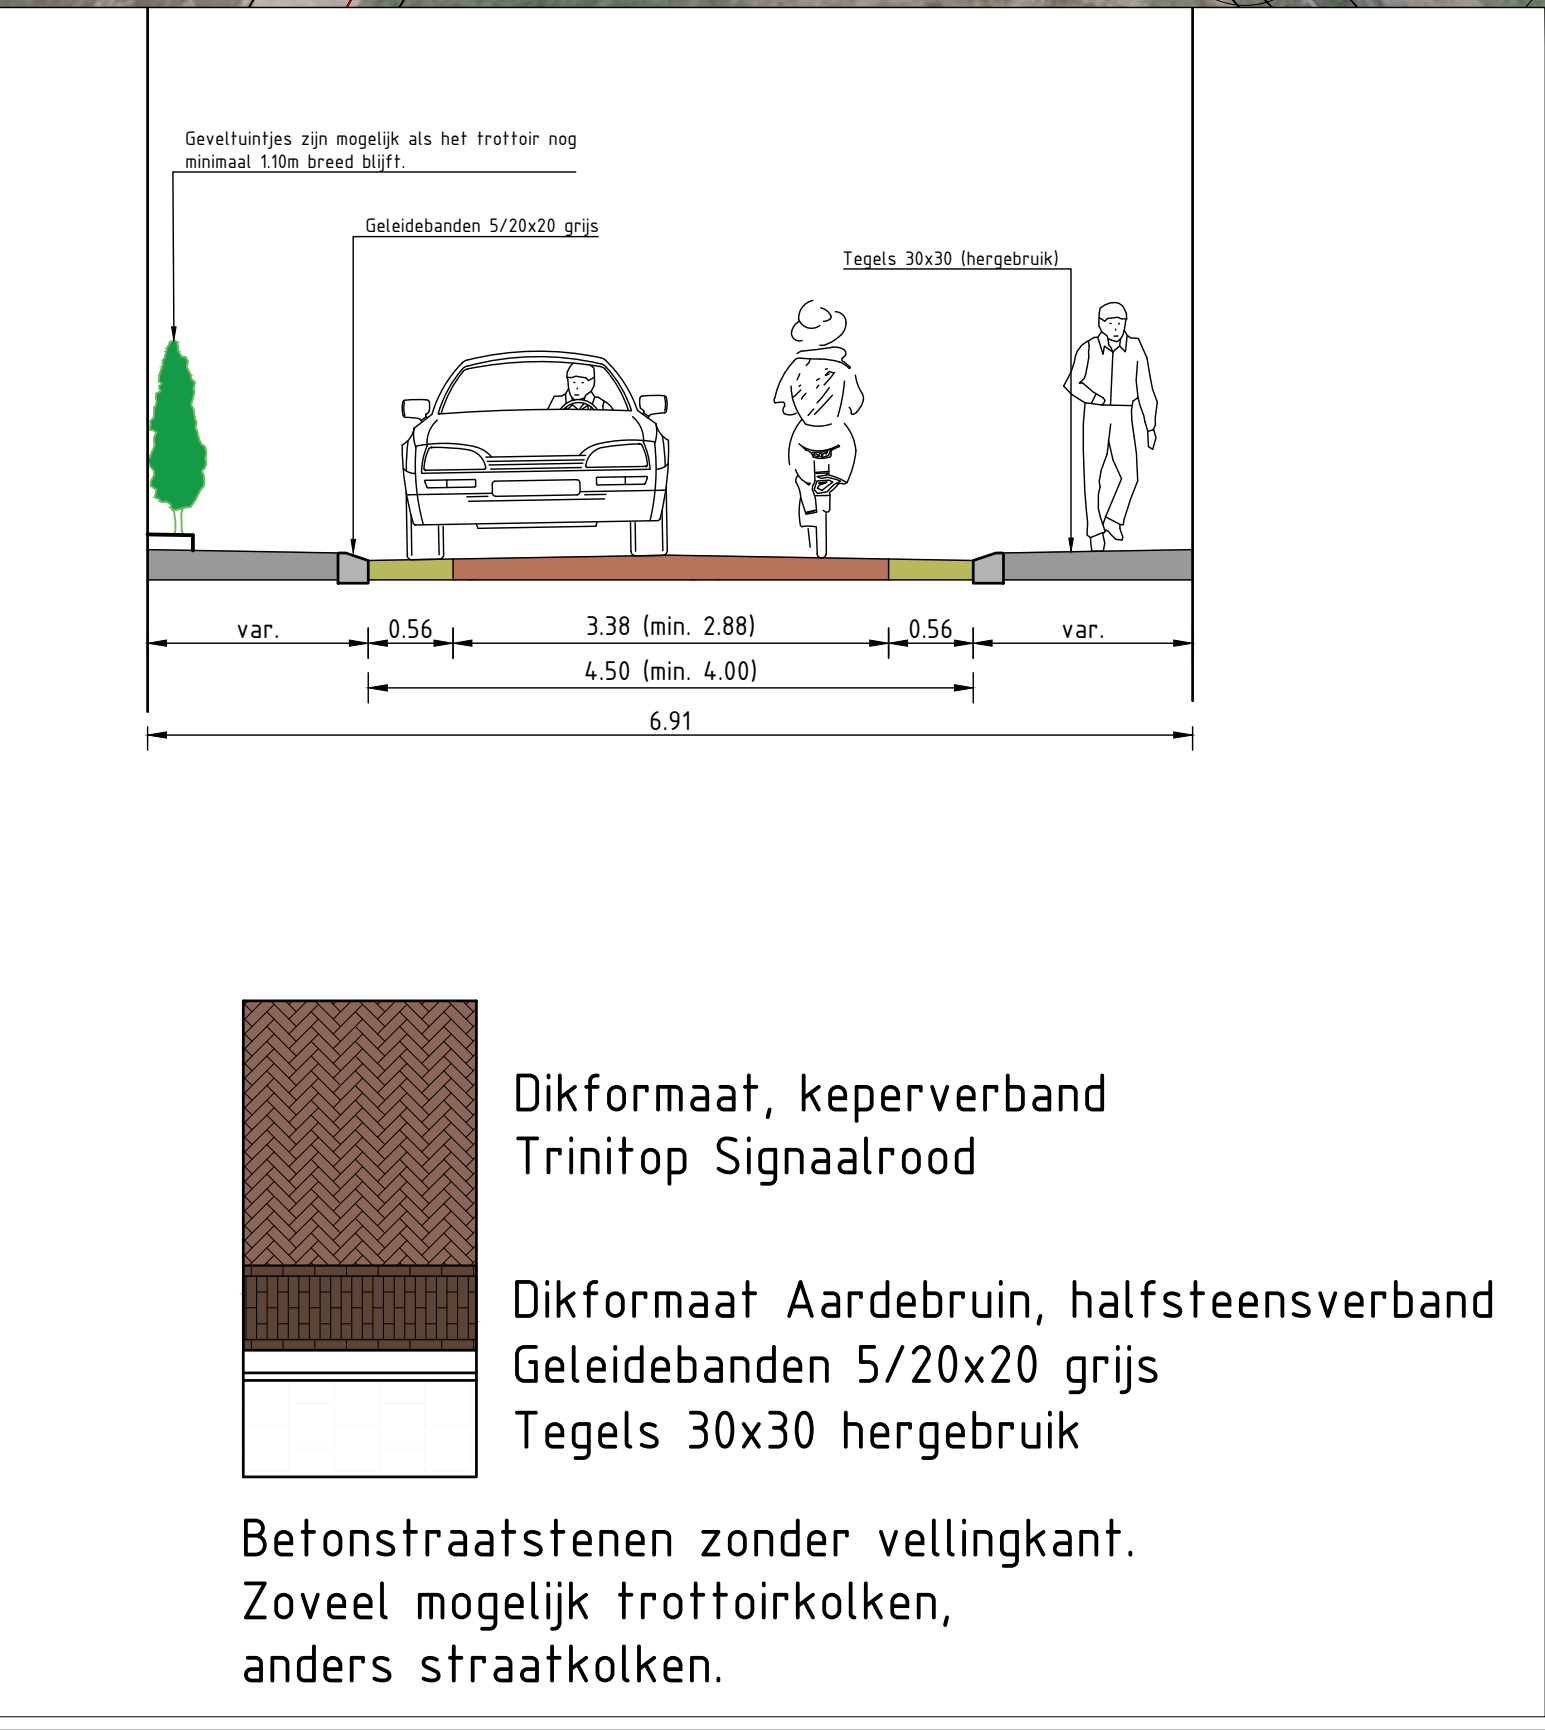


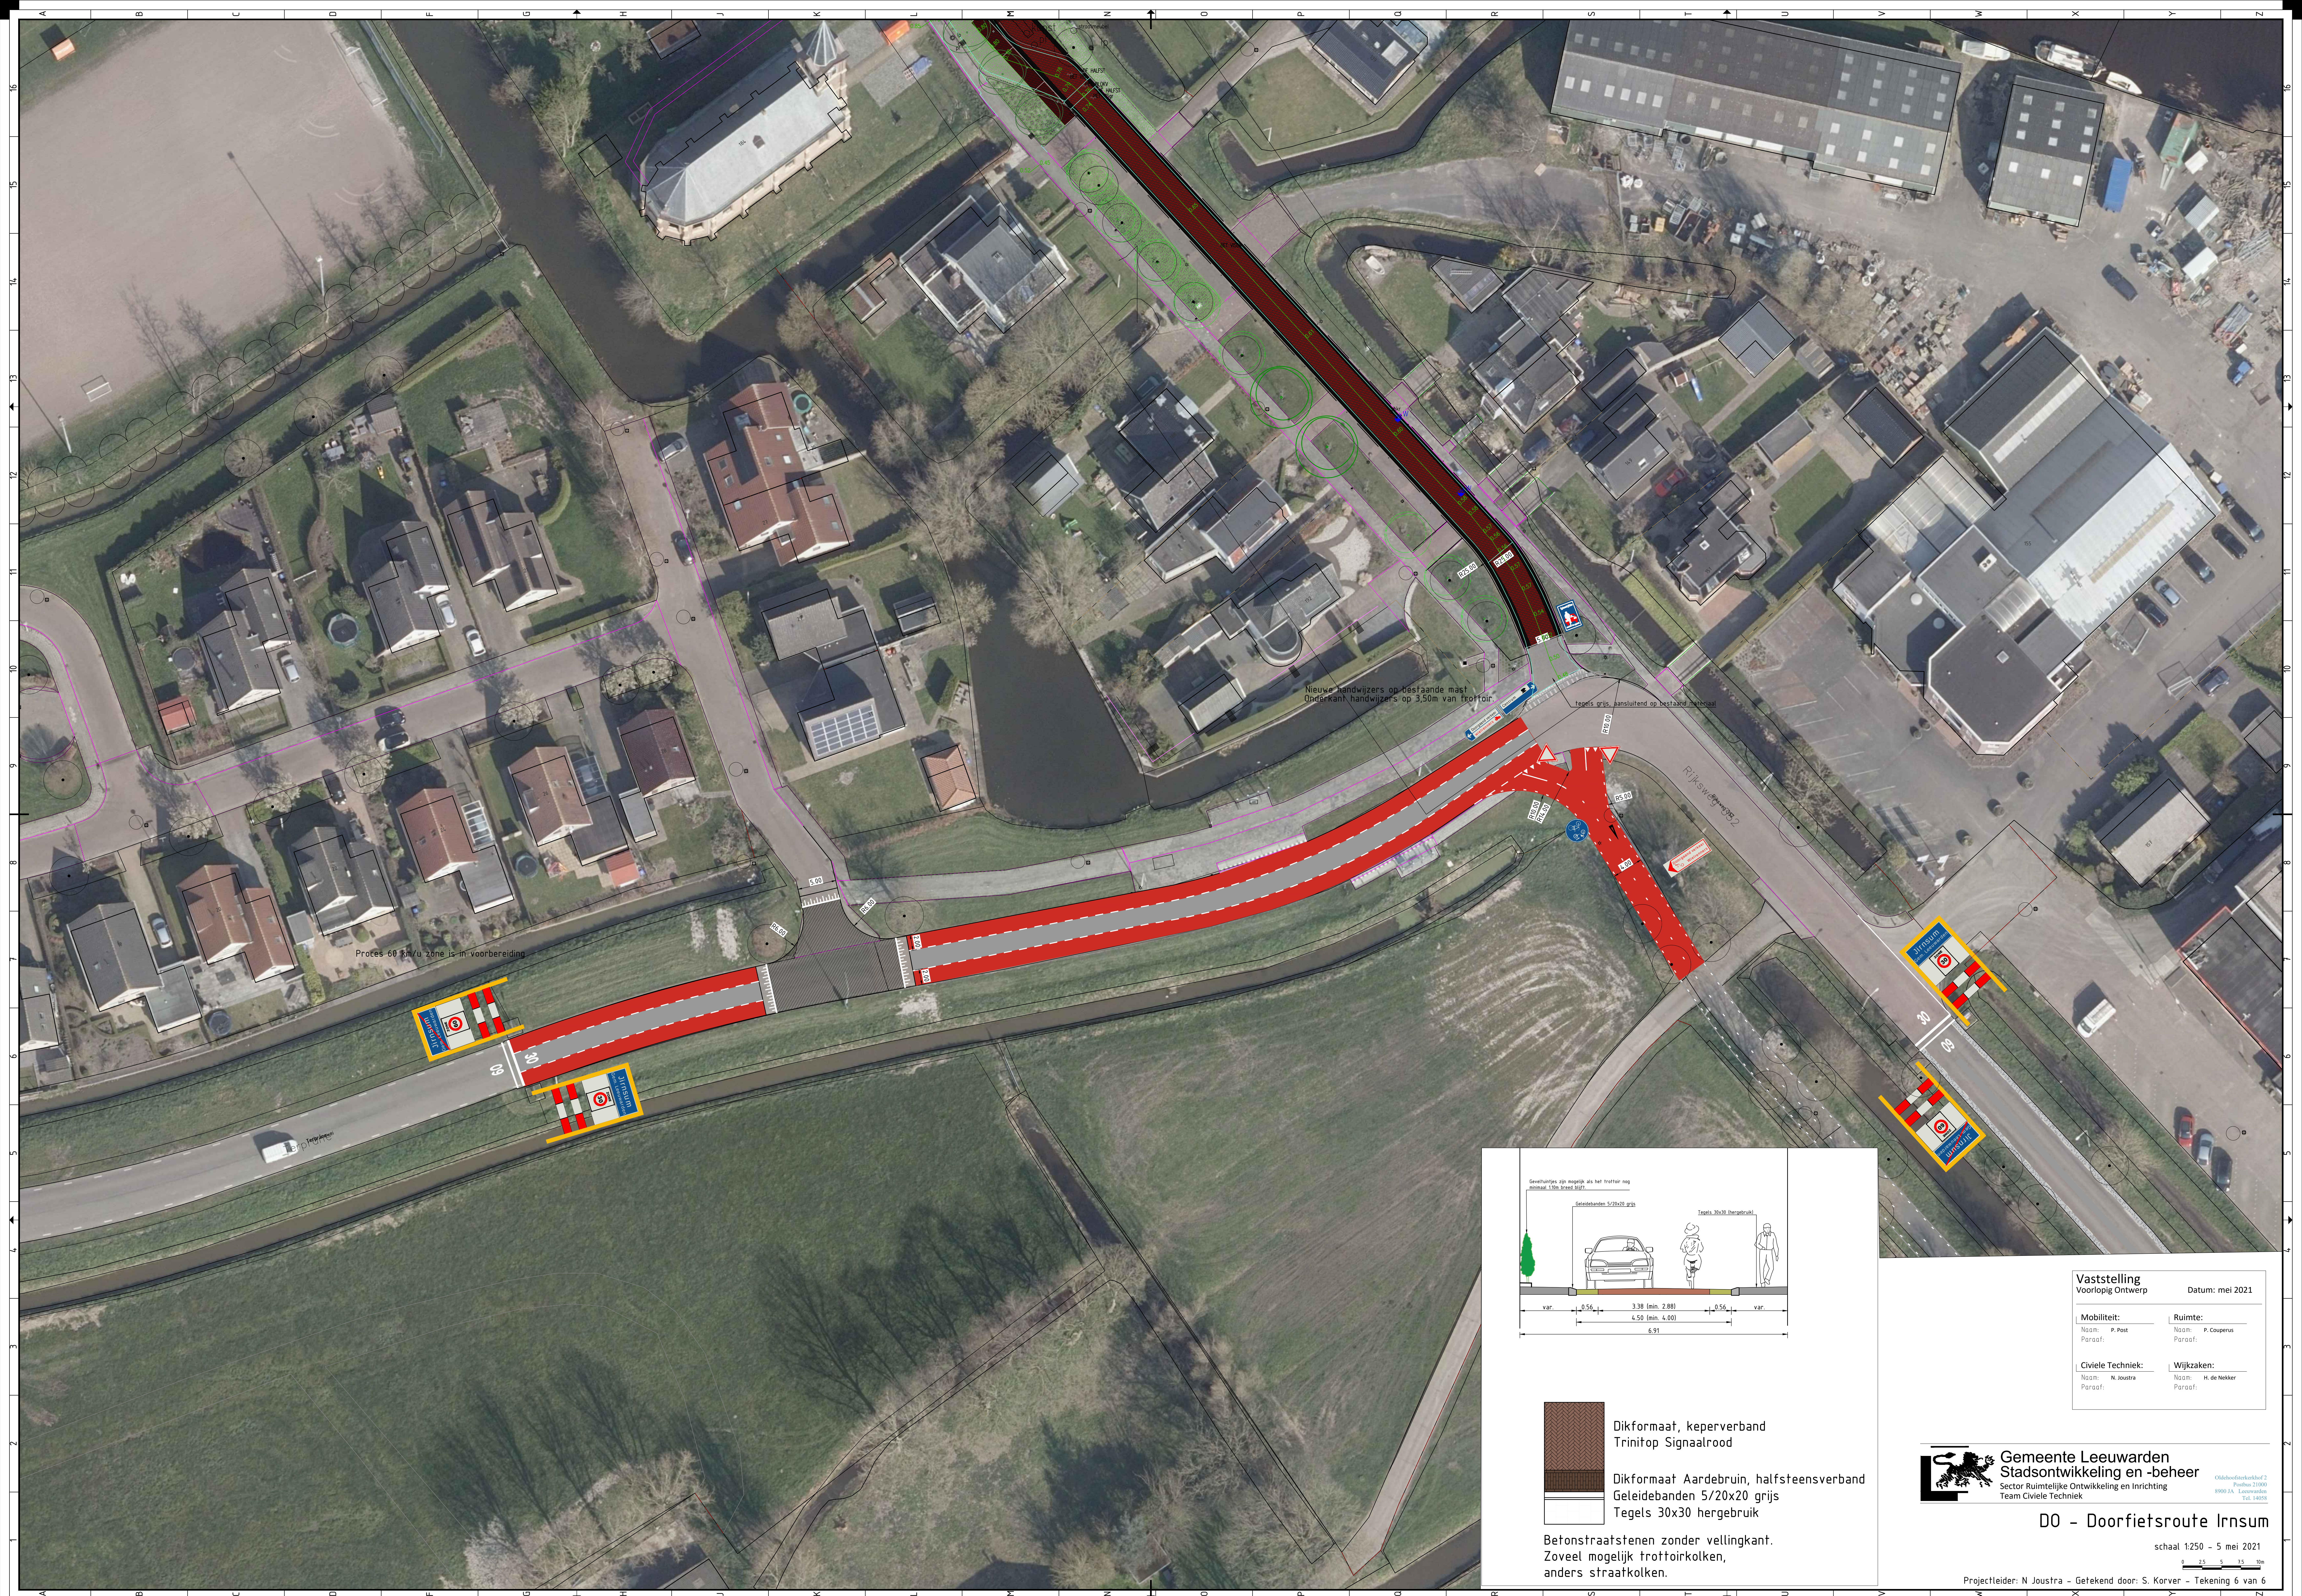

- Dikformaat, keperverband
Trinitop Signaalrood
- Dikformaat Aardebruin, halfsteensverband
Geleidebanden 5/20x20 grijs
Tegels 30x30 hergebruik

Betonstraatstenen zonder vellingkant.
Zoveel mogelijk trottoirkolken,
anders straatkolken.

Vaststelling
Voorlopig Ontwerp

Datum: mei 2021

Mobiliteit:
Naam: P. Post
Paraaf:

Ruimte:
Naam: P. Couperus
Paraaf:

Civiele Techniek:
Naam: N. Joustra
Paraaf:

Wijkzaken:
Naam: H. de Nekker
Paraaf:



Gemeente Leeuwarden
Stadsontwikkeling en -beheer
Sector Ruimtelijke Ontwikkeling en Inrichting
Team Civiele Techniek

Oldboordsterkerhof 2
Postbus 21000
8000 CA Leeuwarden
Tel. 14055

D0 - Doorfietsroute IJnsrum
schaal 1:250 - 5 mei 2021
0 2.5 5 7.5 10m
Projectleider: N. Joustra - Getekend door: S. Korver - Tekening 6 van 6