

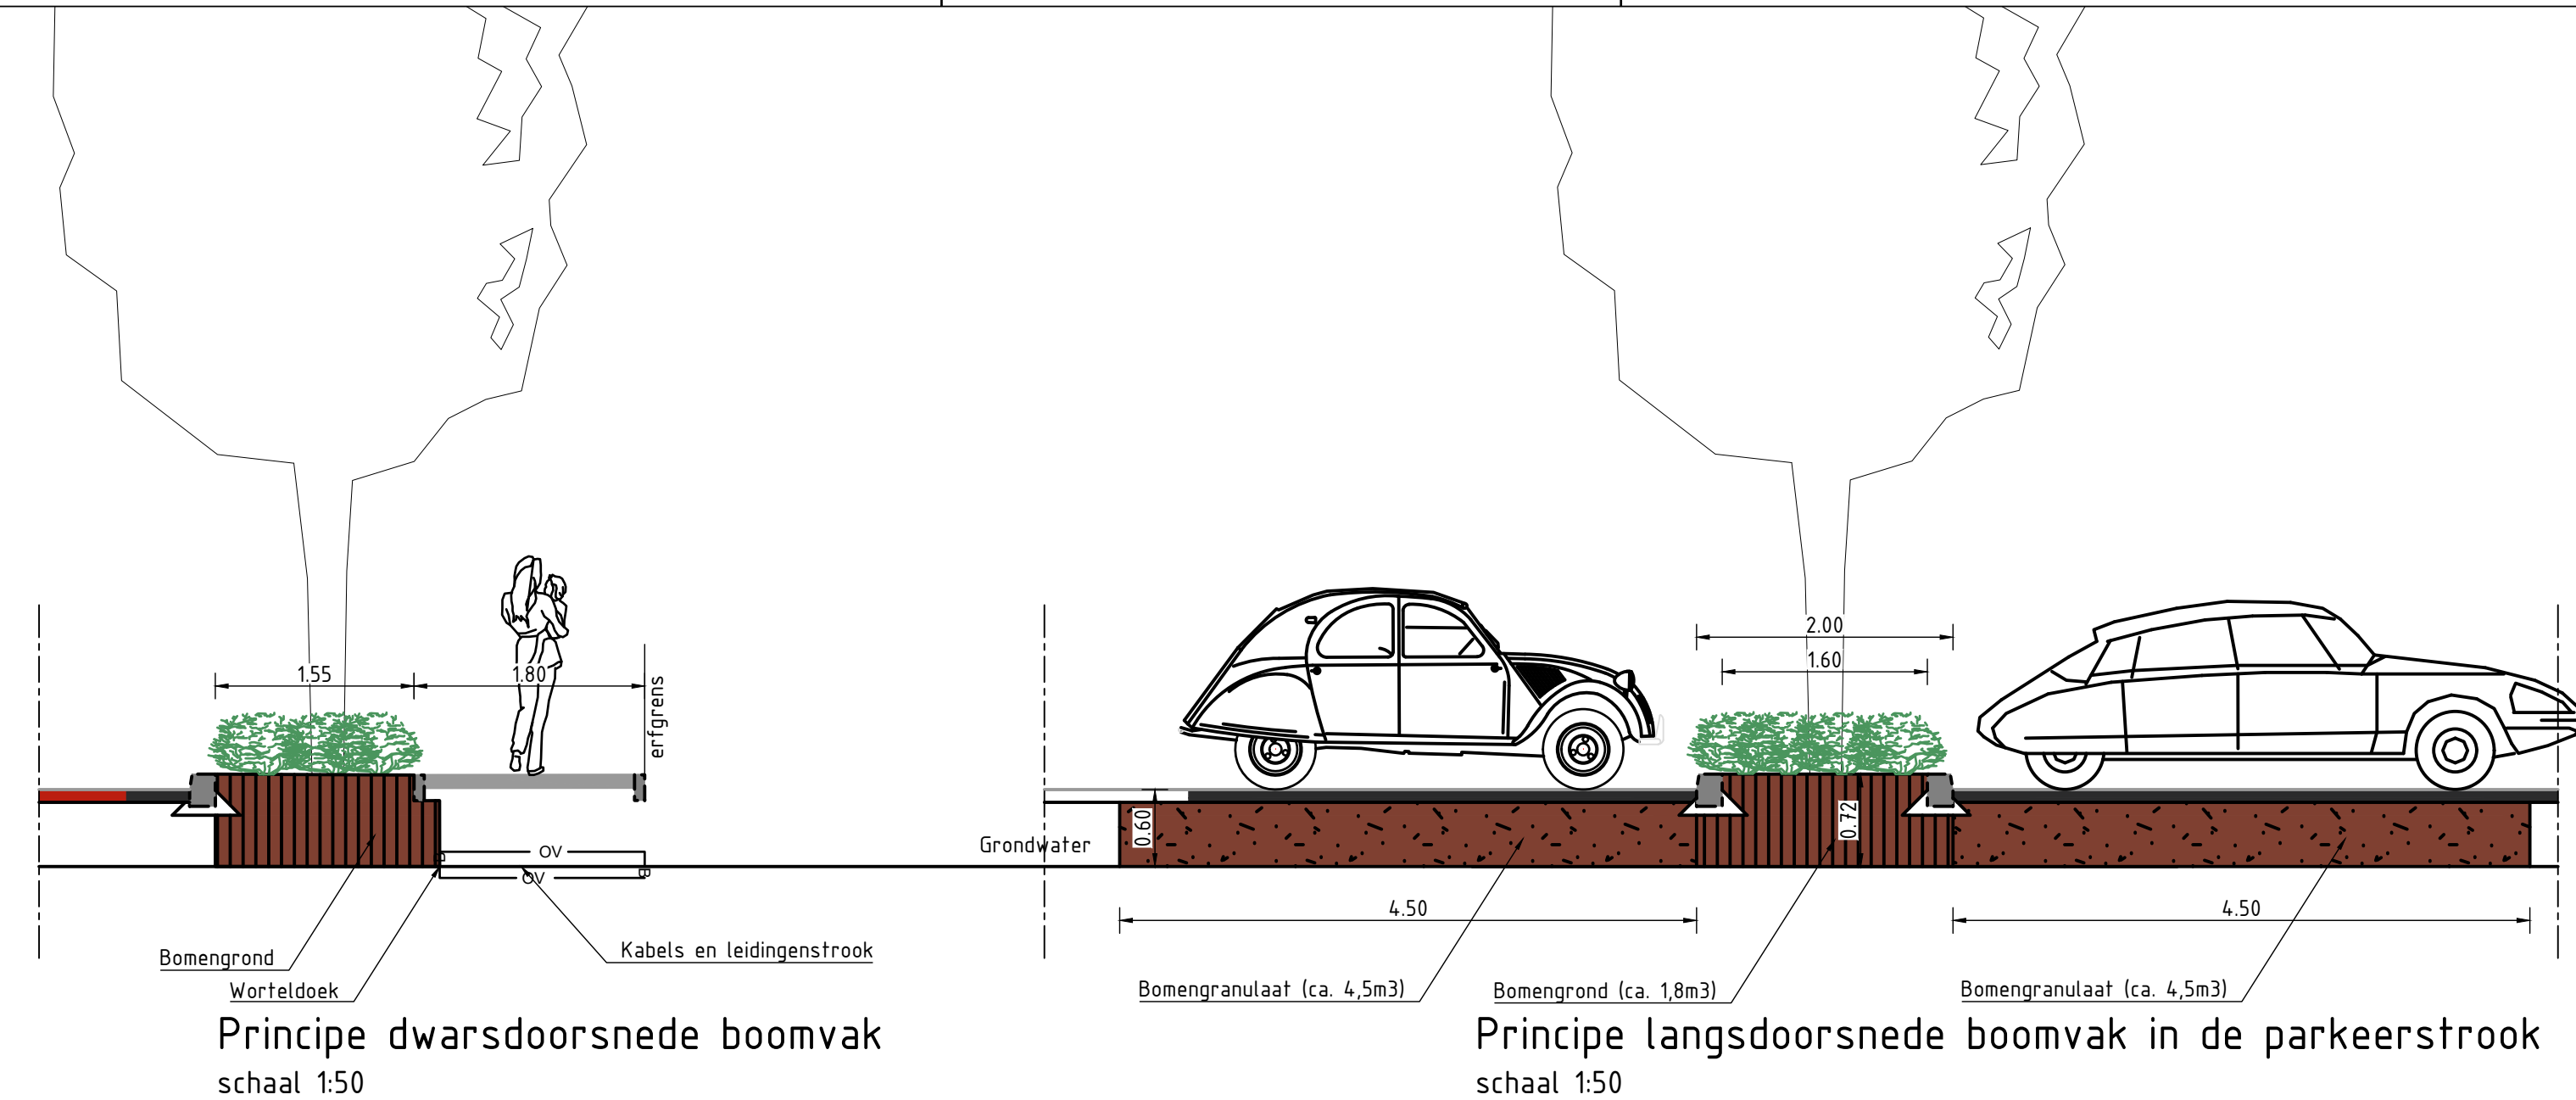
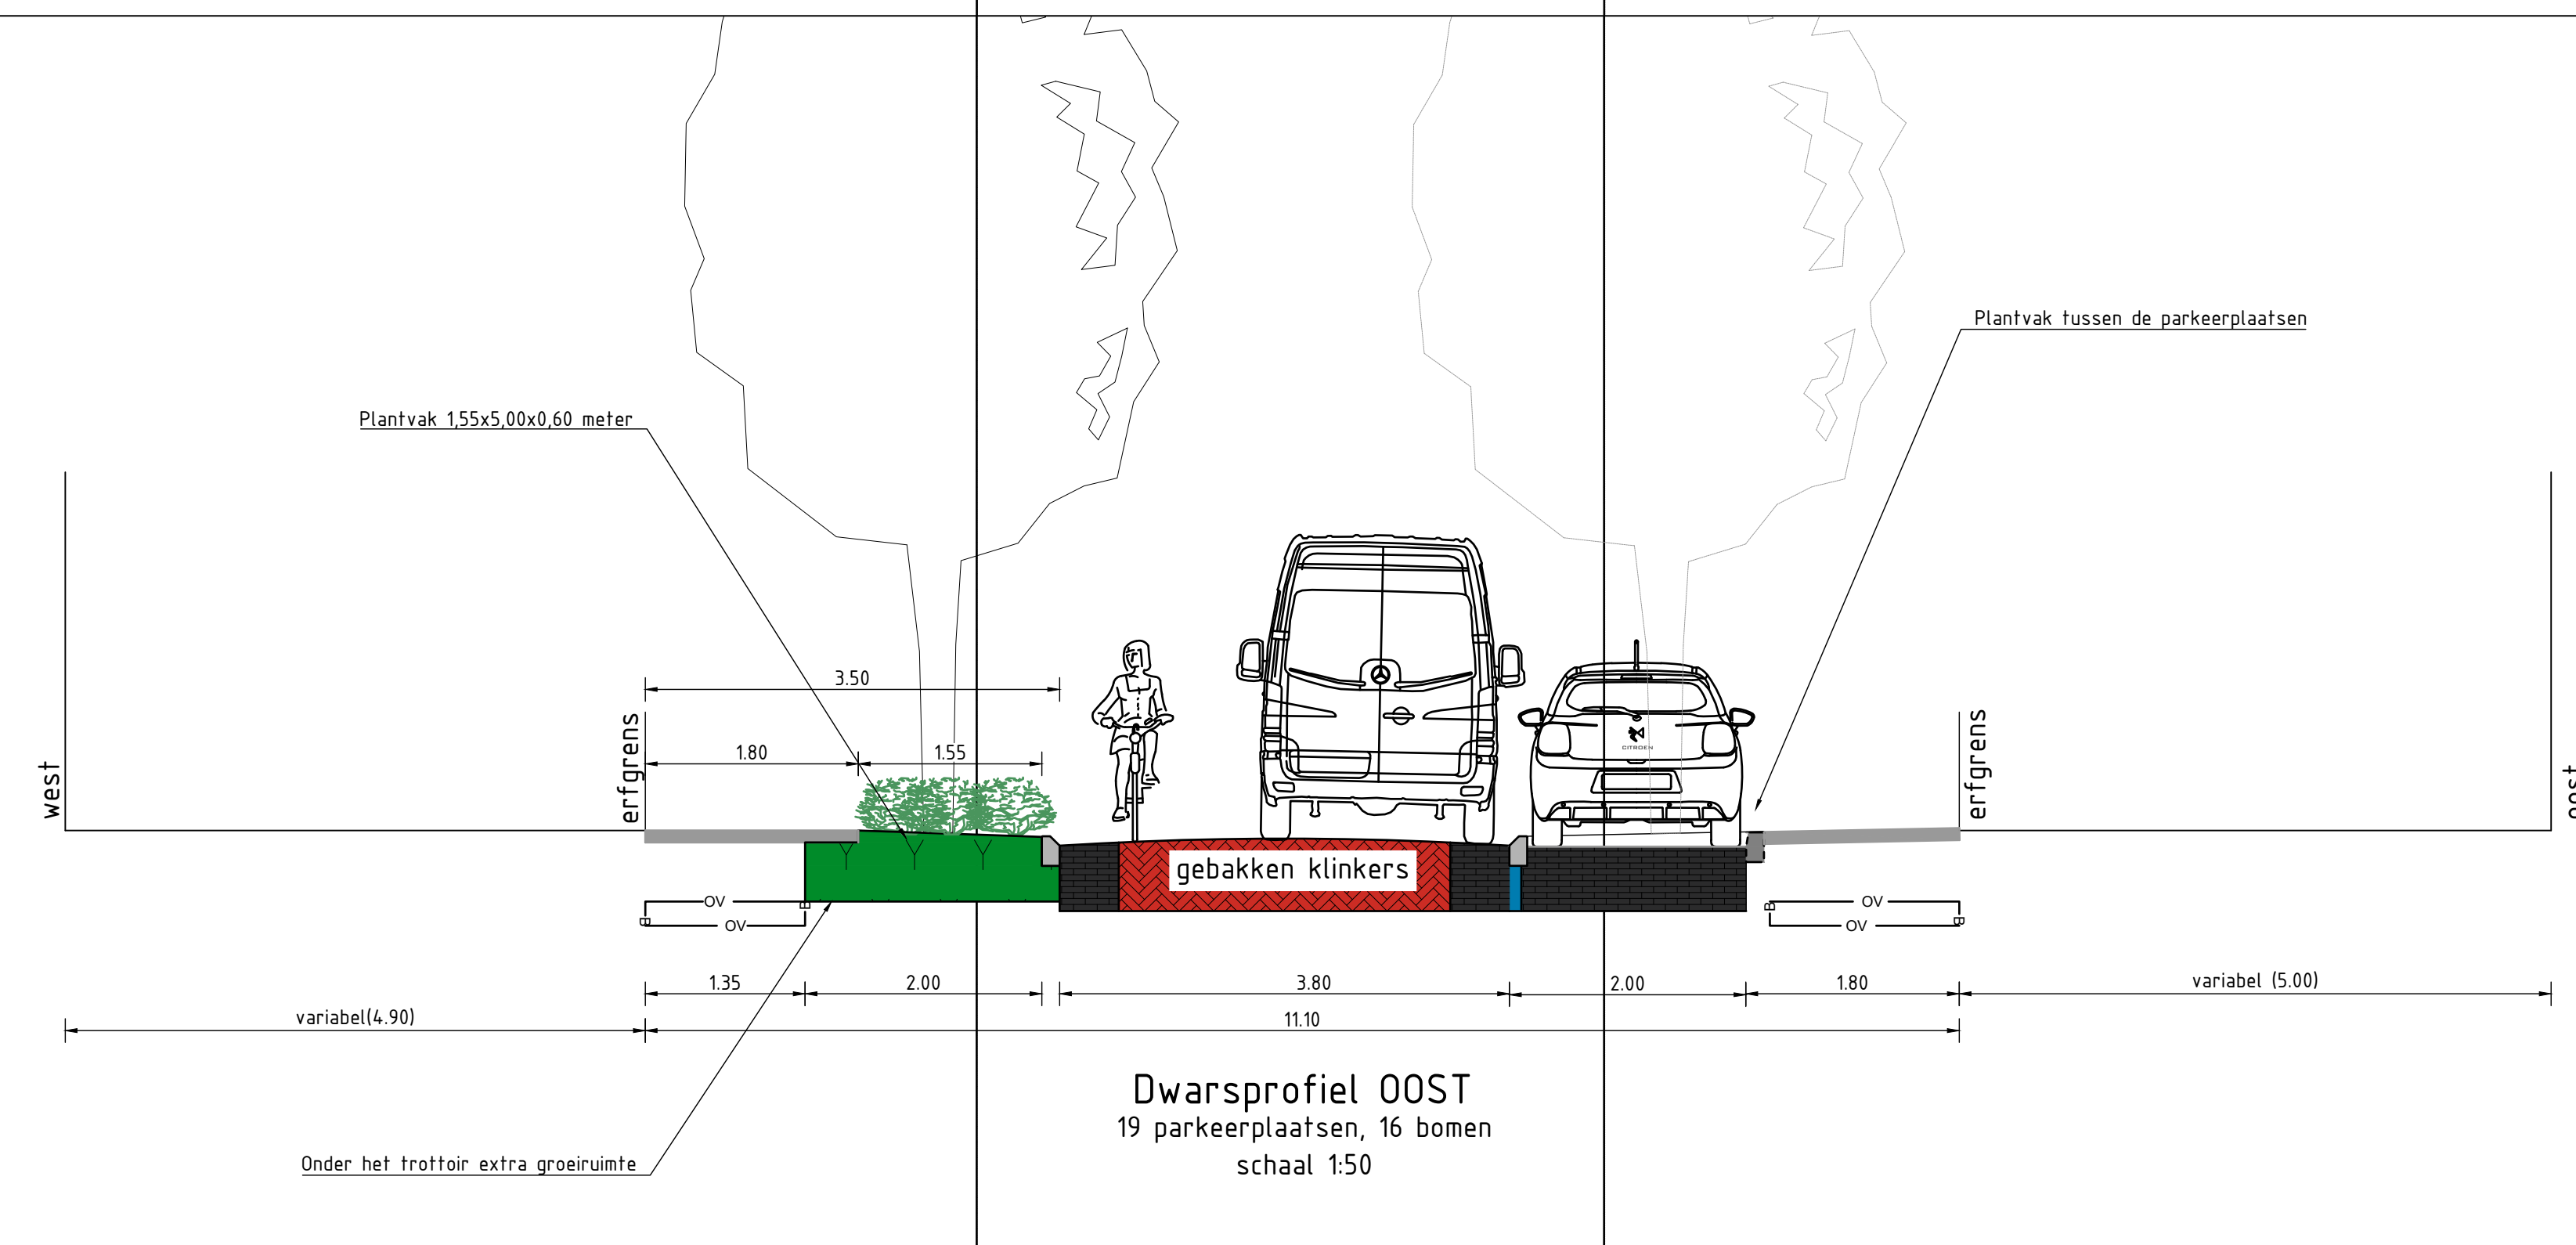
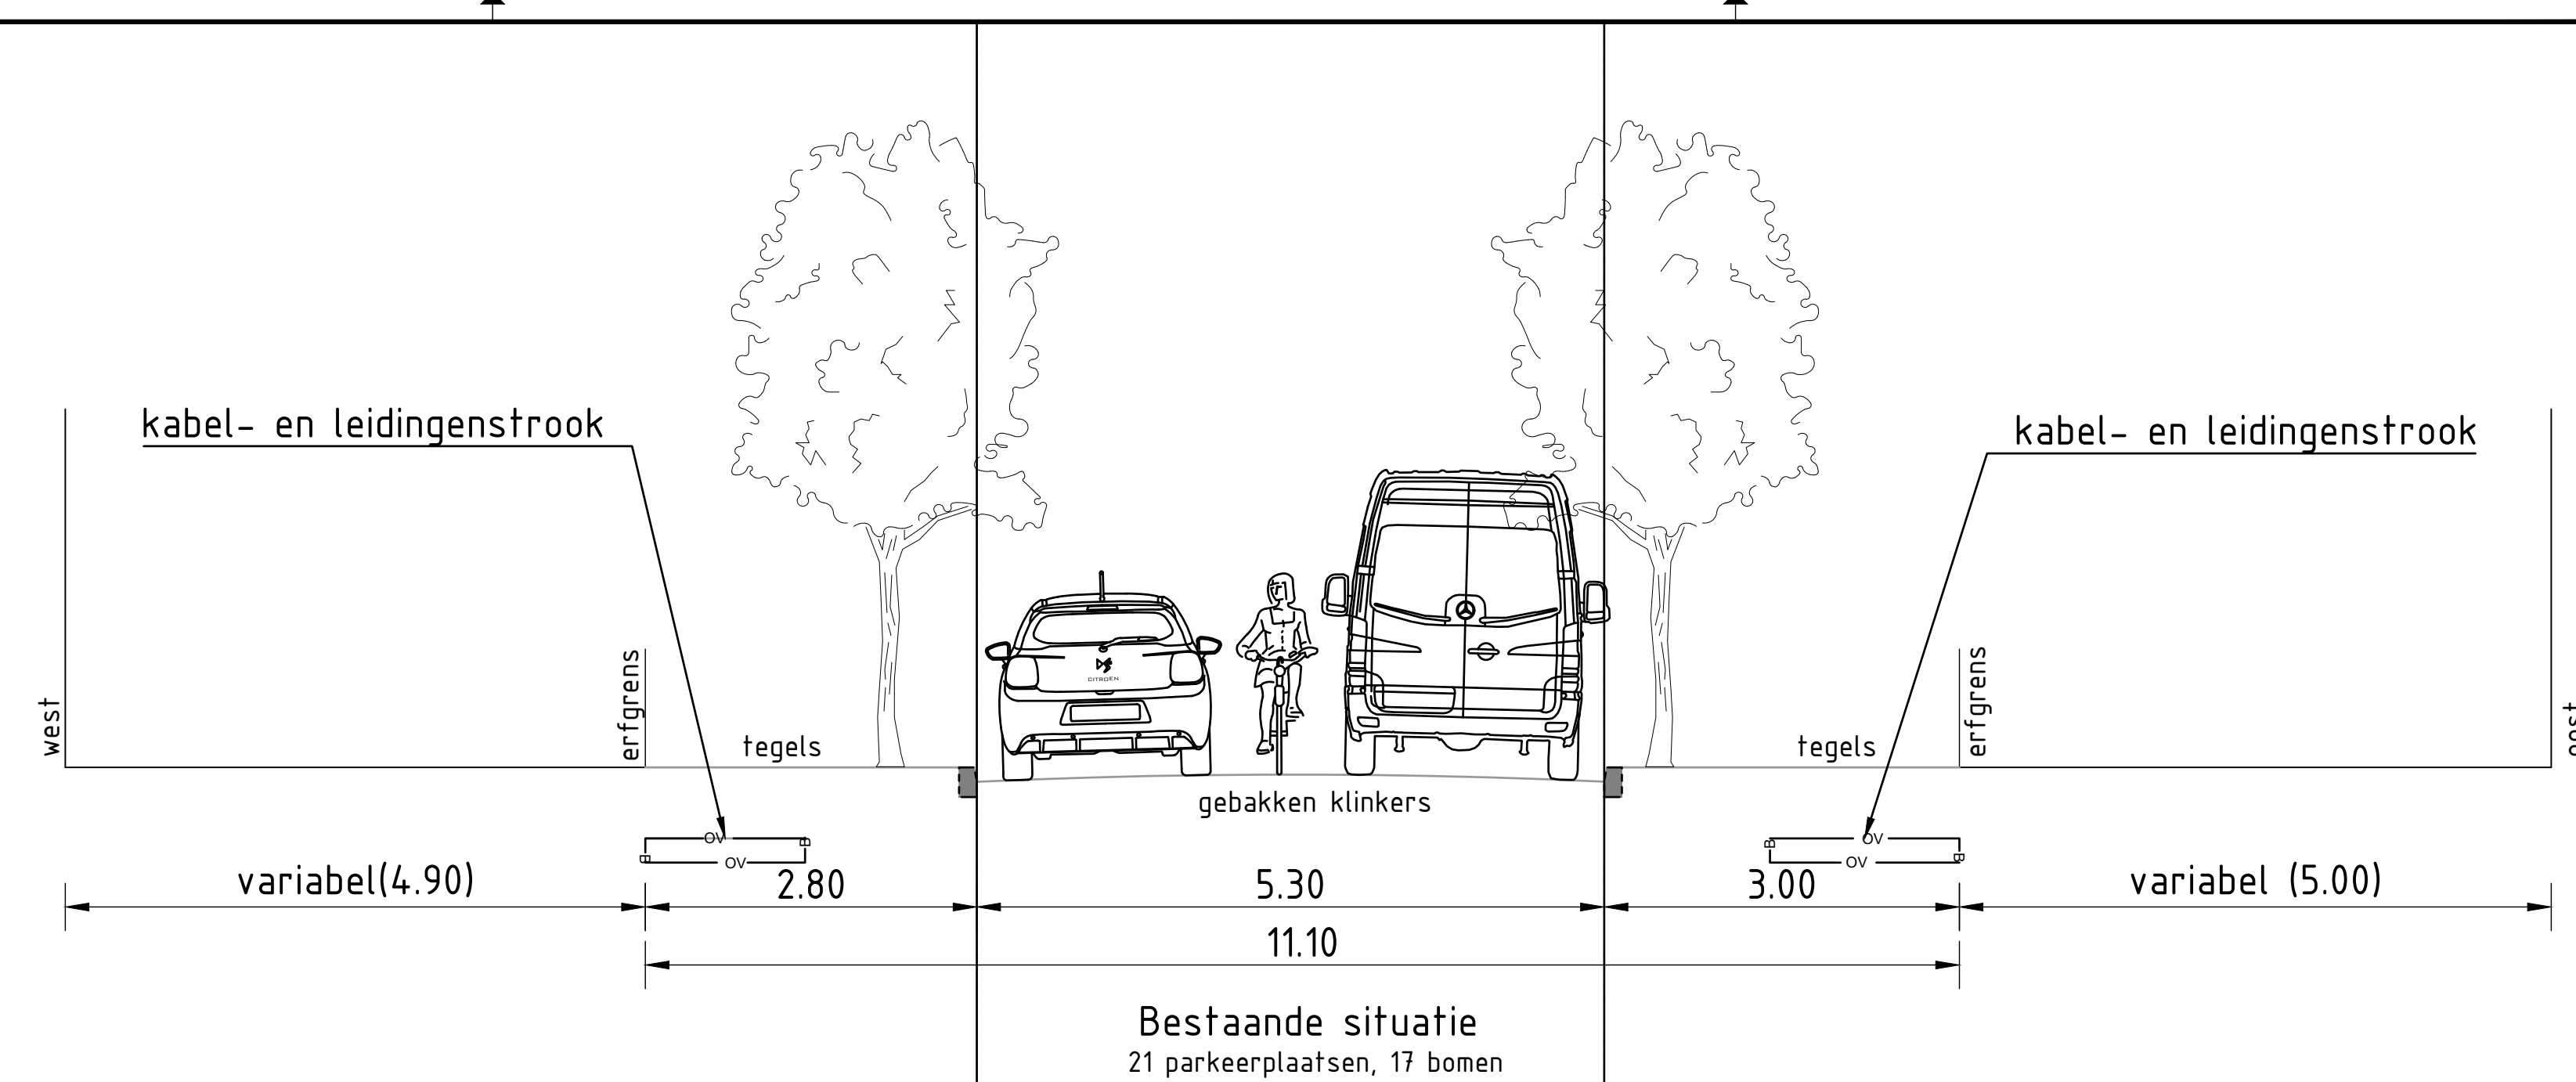


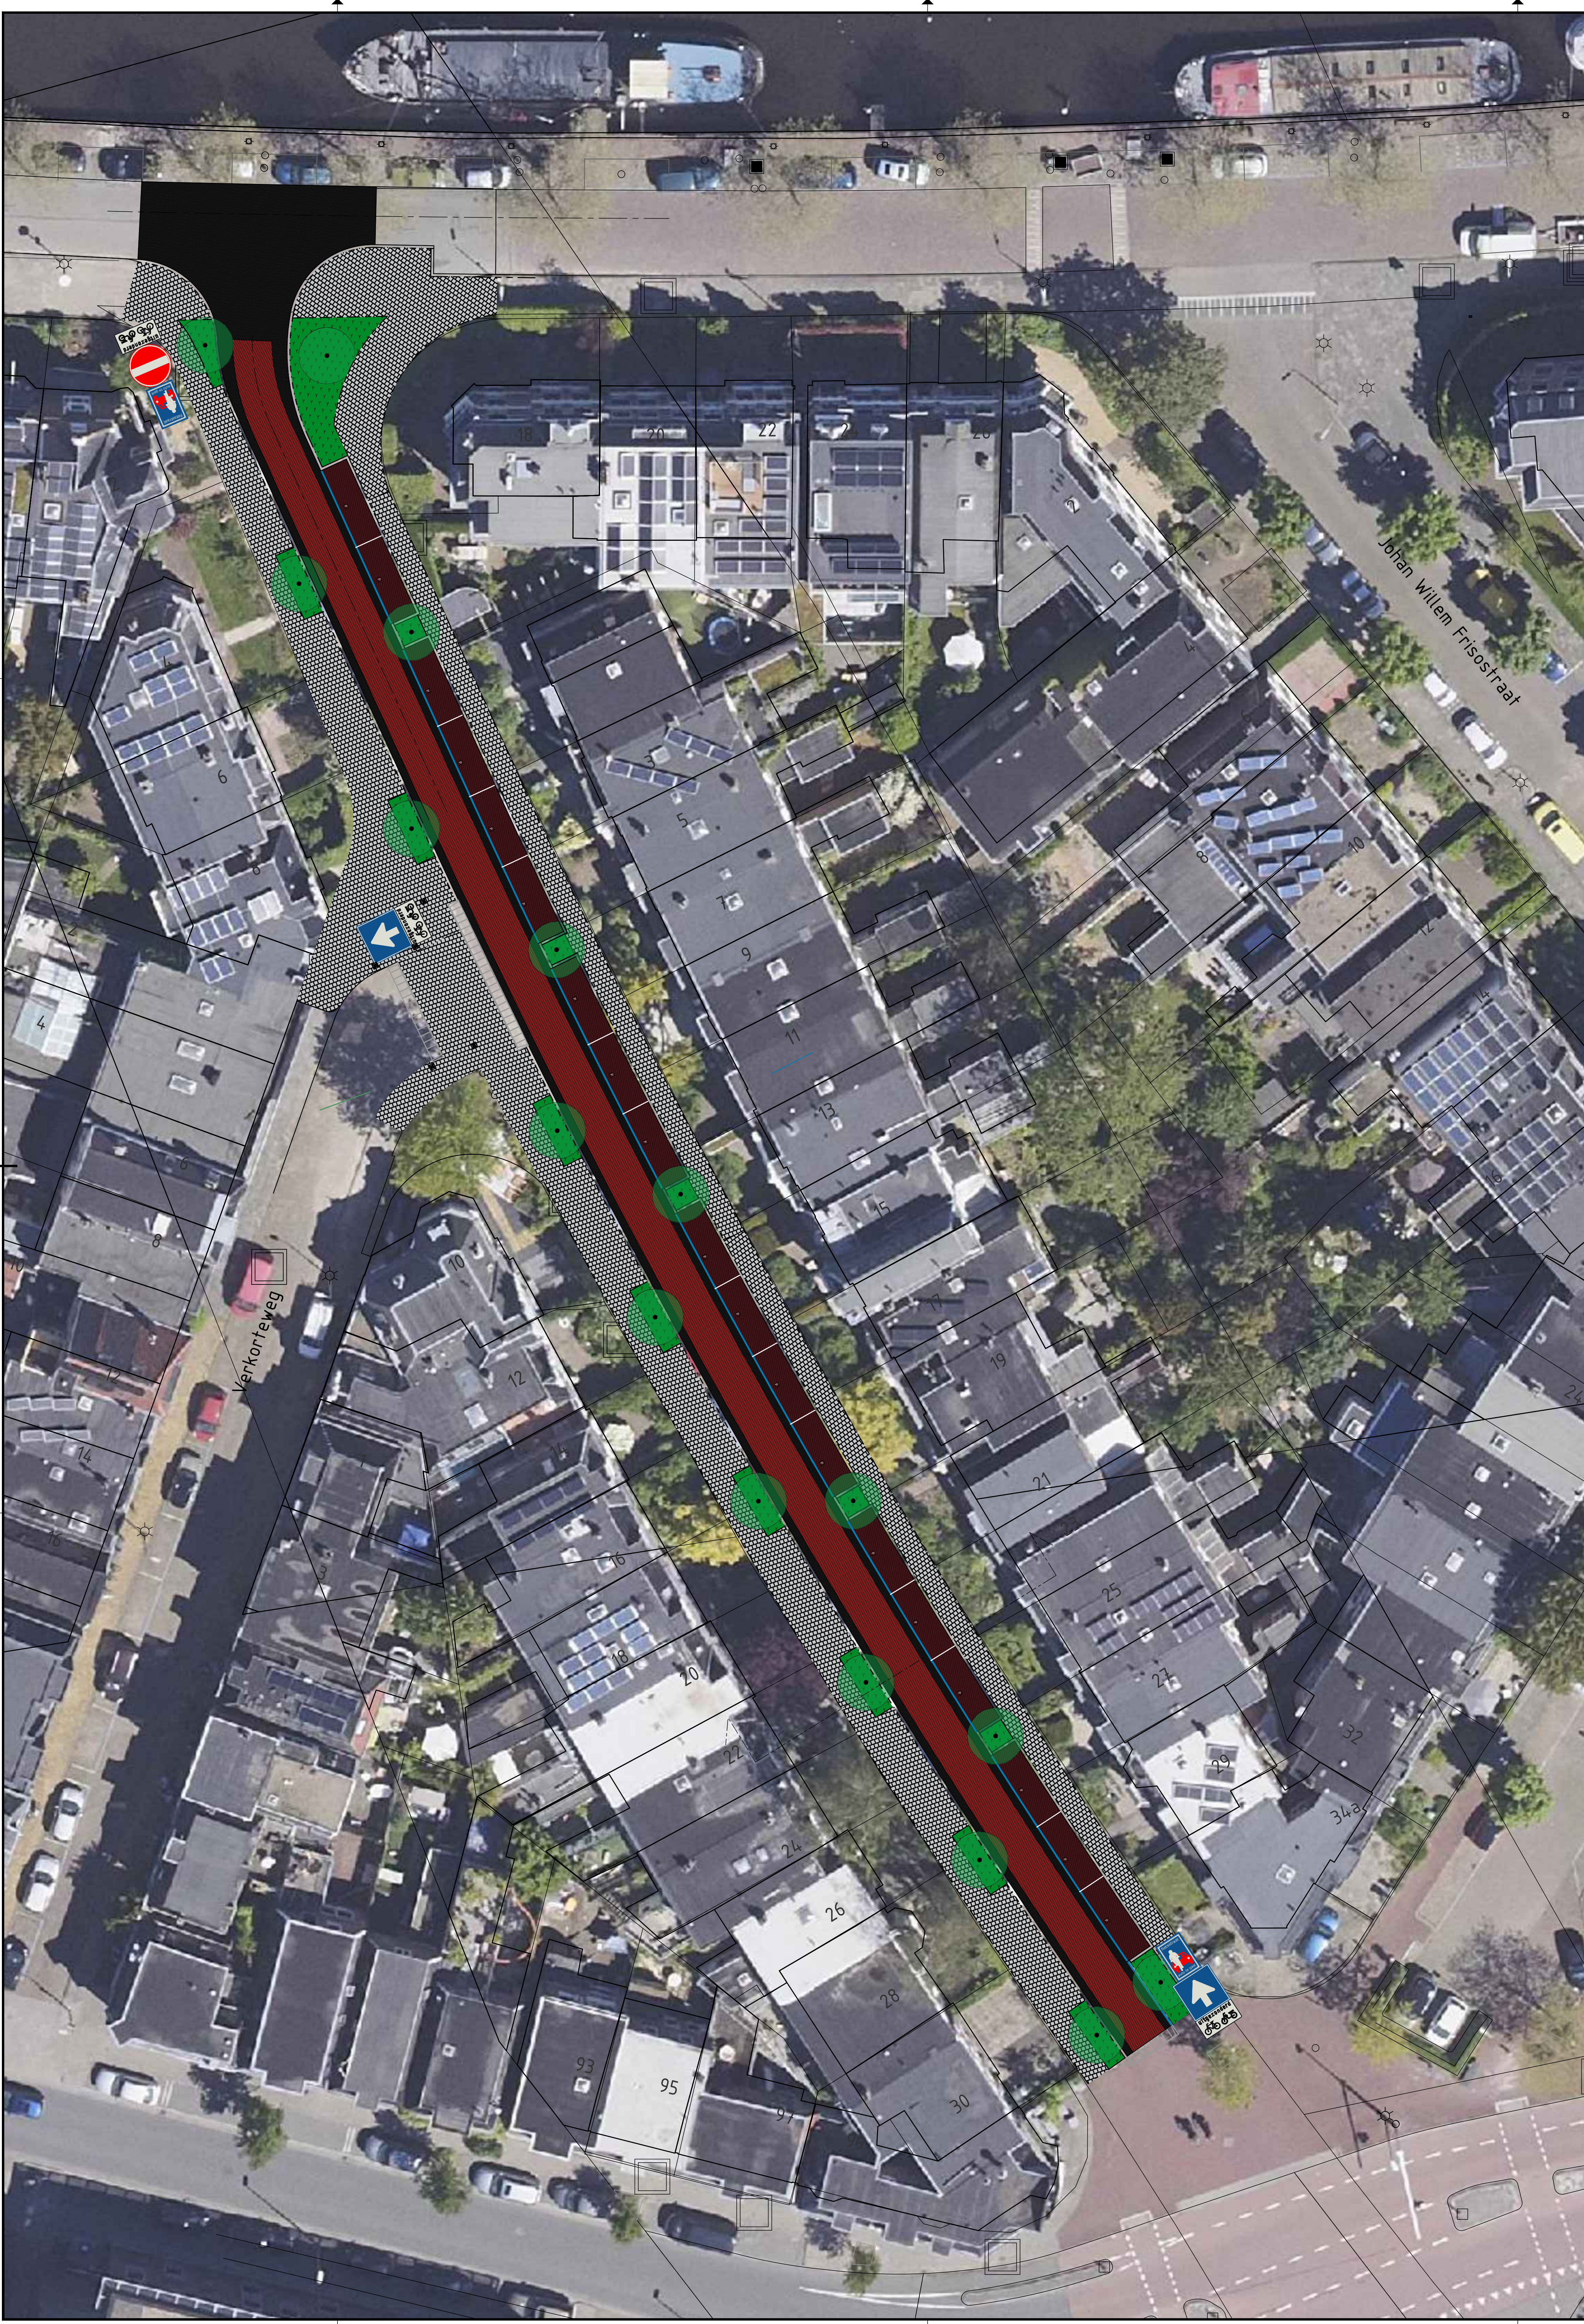

Bomen 3e grootte:

Boommonitor: Ontwerp uitgangspunten	
Ambitie/niveau	Redelijk
Omliep	40 jaar
Groeiplaatsberekening	
Doorwortelbare ruimte (C)	6.5 m ³
Doorwortelbare diepte	0.6 m -m.v.-
Grondvlak (C)	10.9 m ²
Voorbeeld maatvoering groeiplaats (tabel)	3.3 x 3.3 x 0.6 m
Minimale breedte groeiplaats ter hoogte van standplaats boom	2.2 m
(Open) plantapijl	1.1 x 1.1 m
Knooppunt (A)	4 m
Knooppunt (D)	13 m ²
Plantafstand	4 m
Bovengrondse obstakel (E)	2.4 m
Ondergrondse obstakel (B)	1.1 m
= minimale graafstand	

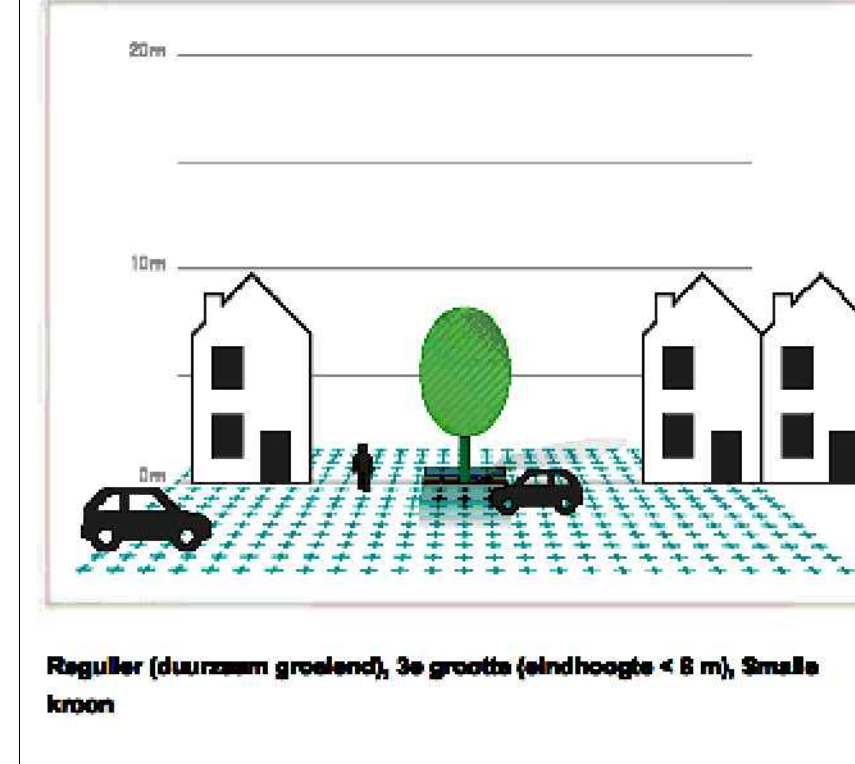

		Vaststelling Voorlopig ontwerp Datum: jan. 2021	
Mobilititeit:		Ruimte:	
Naam: H. Waterlander		Naam: J. van Langen	
Paraaf:		Paraaf:	
Civiele Techniek:		Wijkzaken:	
Naam: N. Jouta		Naam: R. de Vries	
Paraaf:		Paraaf:	

4	CONCEPT		
3			
2			
1			
0			
STATUS	DATUM	OMSCHRIJVING	
GET	GEC	ACC	
			
Gemeente Leeuwarden			
Stadsontwikkeling en -beheer			
Sector Ruimtelijke Ontwikkeling en Inrichting			
Dijkshoef (enkelebaan) 3 Postbus 21000 8900 JA Leeuwarden Tel. 14250			
PROJECT : Fietstraat Maria Louisastraat			
ONDERDEEL : Schetsontwerp - Variant OOST			
SCHAAL : 1:200	BESTEMMING : 16-05-2022	BLAD : 1	VAN : 1
PAPERFORMAAT : A3	GETEKEND : 1	Koning	