


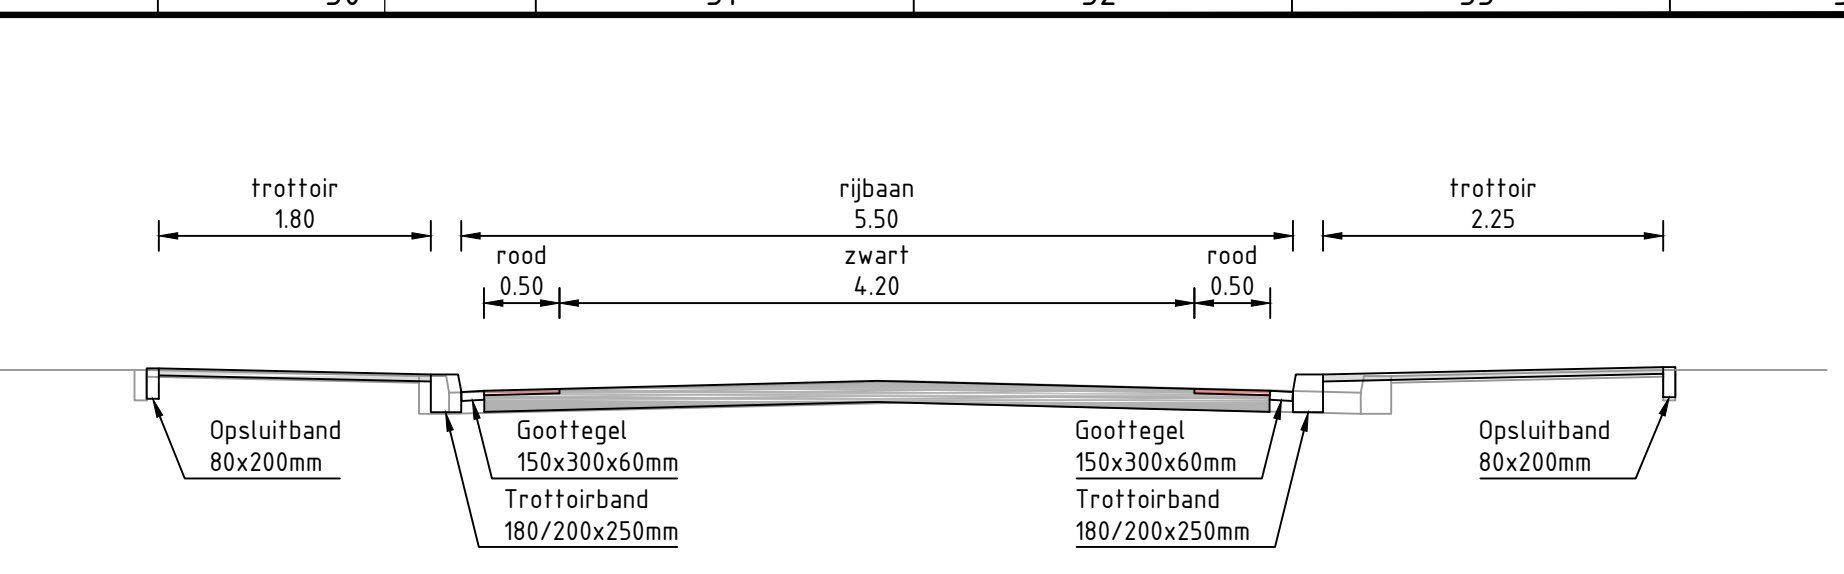

Dwarsprofiel A-A
Schaal 1:50

- Legenda**
- Bestaande situatie
 - Nieuwe situatie
 - Asfalthearding, kleur: zwart
 - Asfalthearding met print, kleur: rood (sabatstroken)
 - Asfalthearding zonder print, kleur: rood (kruisingsoversteek)
 - Betontegels, kleur: grijs (hergebruik)
 - Betonstraatstenen keelmaat in keperverband, kleur: grijs (hergebruik)
 - Betonstraatstenen keelmaat in keperverband, kleur: rood
 - Betonstraatstenen keelmaat in halfsteensverband, kleur: rood
 - Inte

PROJECT :	Gemeente Leeuwarden Stadsontwikkeling en -beheer Sector Ruimtelijke Ontwikkeling en Inrichting Team Civiele Techniek		
PROJECT :	Beatrixstraat te Leeuwarden		
TOEGESCHRIJD :	Voorontwerp		
TECHNISCHE :	1588	TECHNISCHE :	LWB-REA-2020_001

1000 JA Leeuwarden
Tel. 14032

Situatie
Schaal 1:500